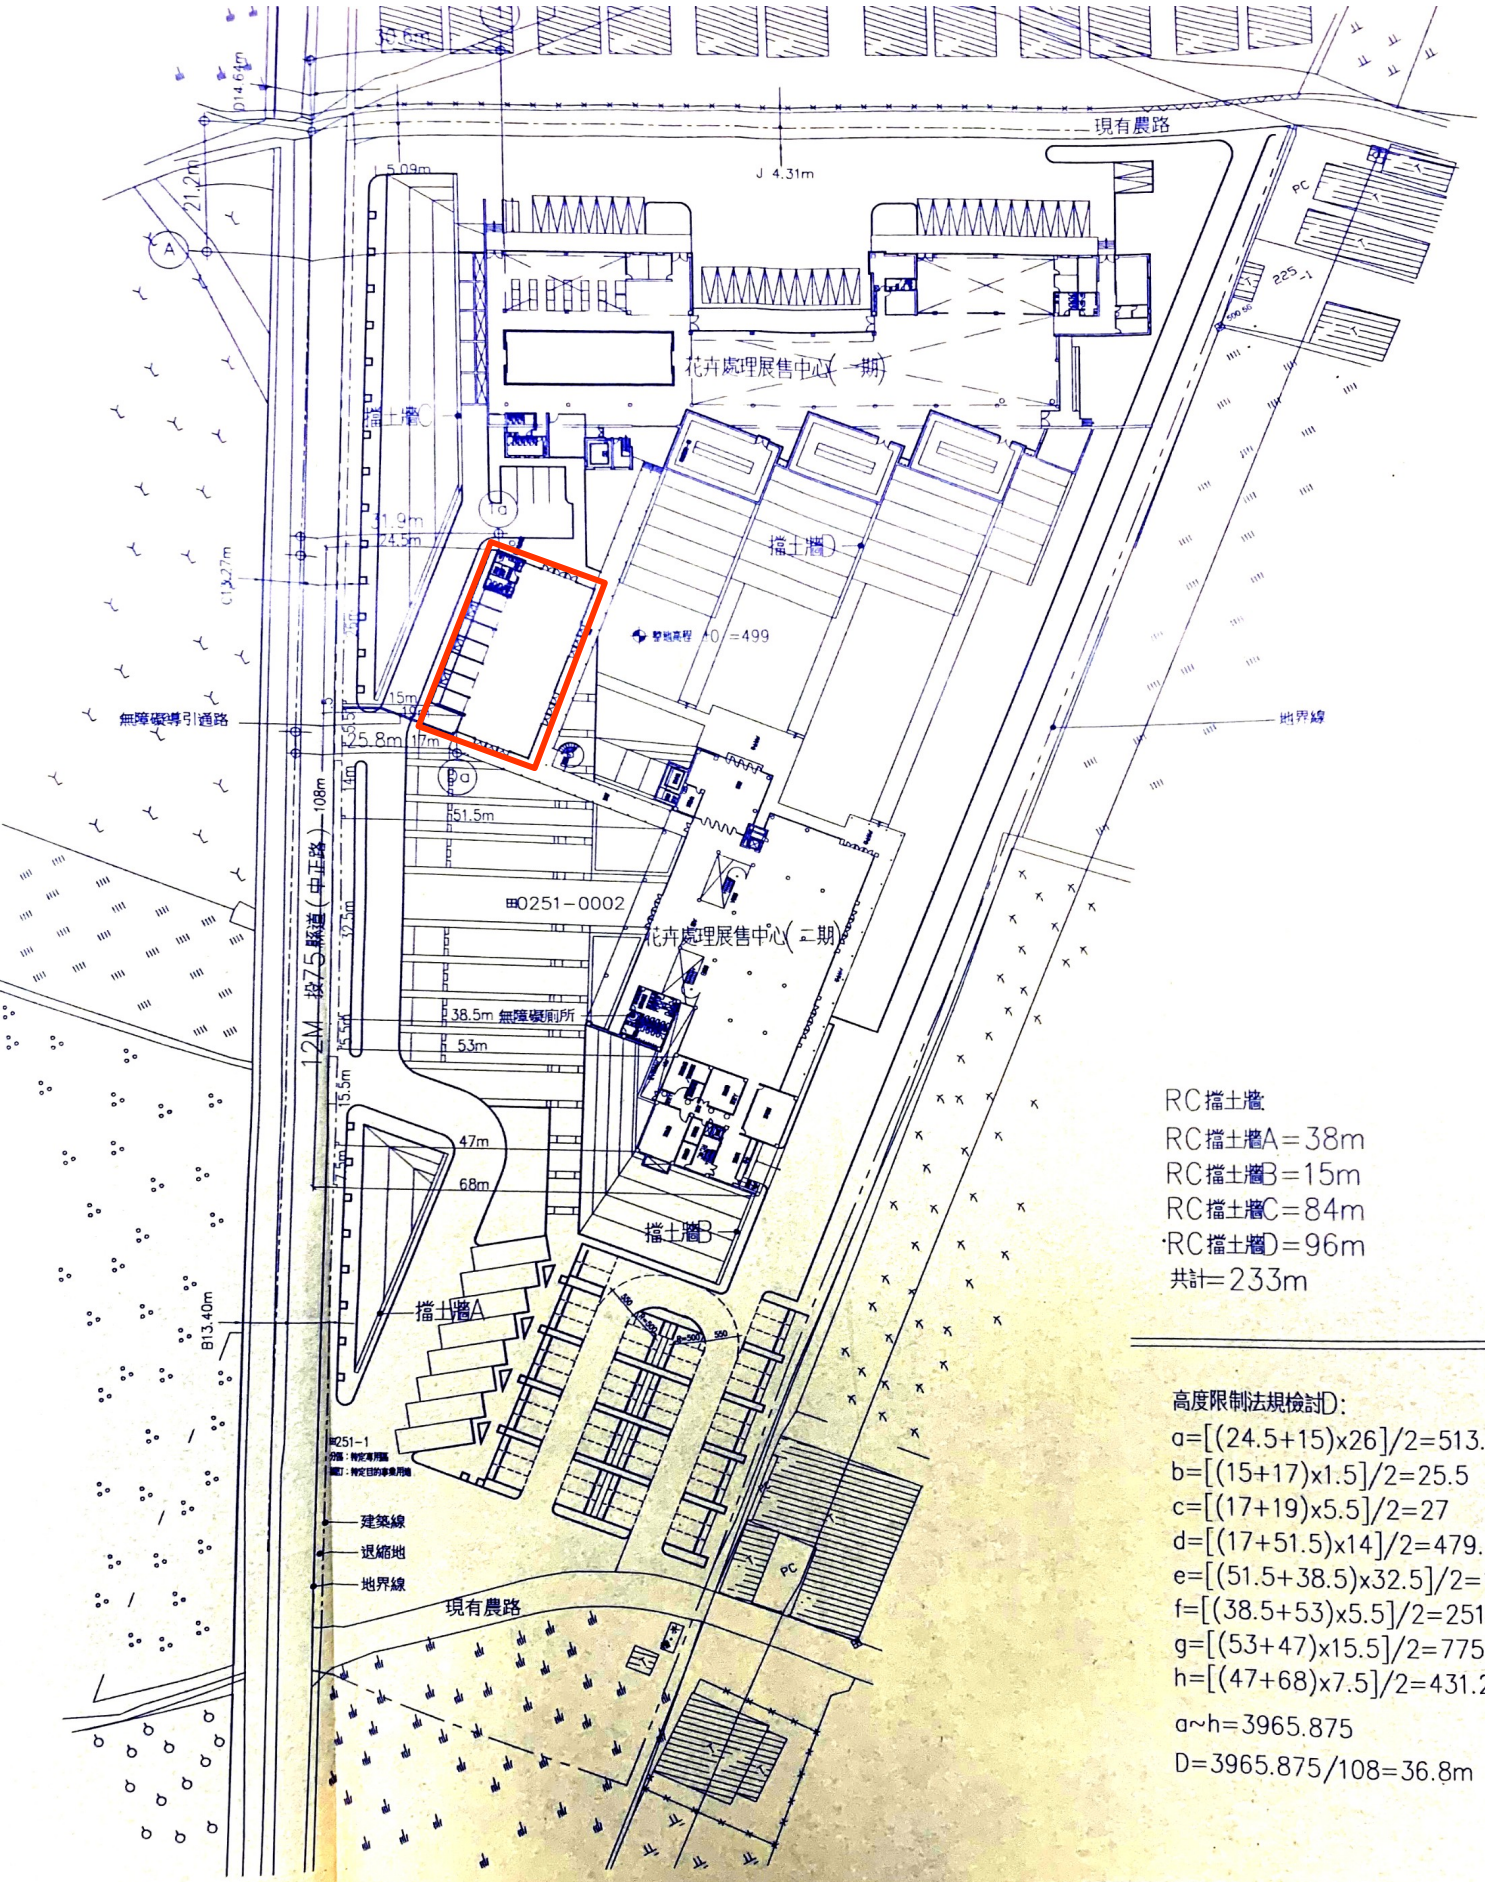
台糖展售館位置


現有農路
花卉處理展售中心(一期)
擋土牆C
擋土牆D
花卉處理展售中心(二期)
擋土牆B
擋土牆A
無障礙導引通路
地界線
建築線
退縮地
現有農路
RC擋土牆
RC擋土牆A=38m
RC擋土牆B=15m
RC擋土牆C=84m
RC擋土牆D=96m
共計=233m
高度限制法規檢討D:
a=[(24.5+15)x26]/2=513.5
b=[(15+17)x1.5]/2=25.5
c=[(17+19)x5.5]/2=27
d=[(17+51.5)x14]/2=479.5
e=[(51.5+38.5)x32.5]/2=1462.5
f=[(38.5+53)x5.5]/2=251.625
g=[(53+47)x15.5]/2=775
h=[(47+68)x7.5]/2=431.25
a~h=3965.875
D=3965.875/108=36.8m