
房屋（店鋪）租賃平面圖

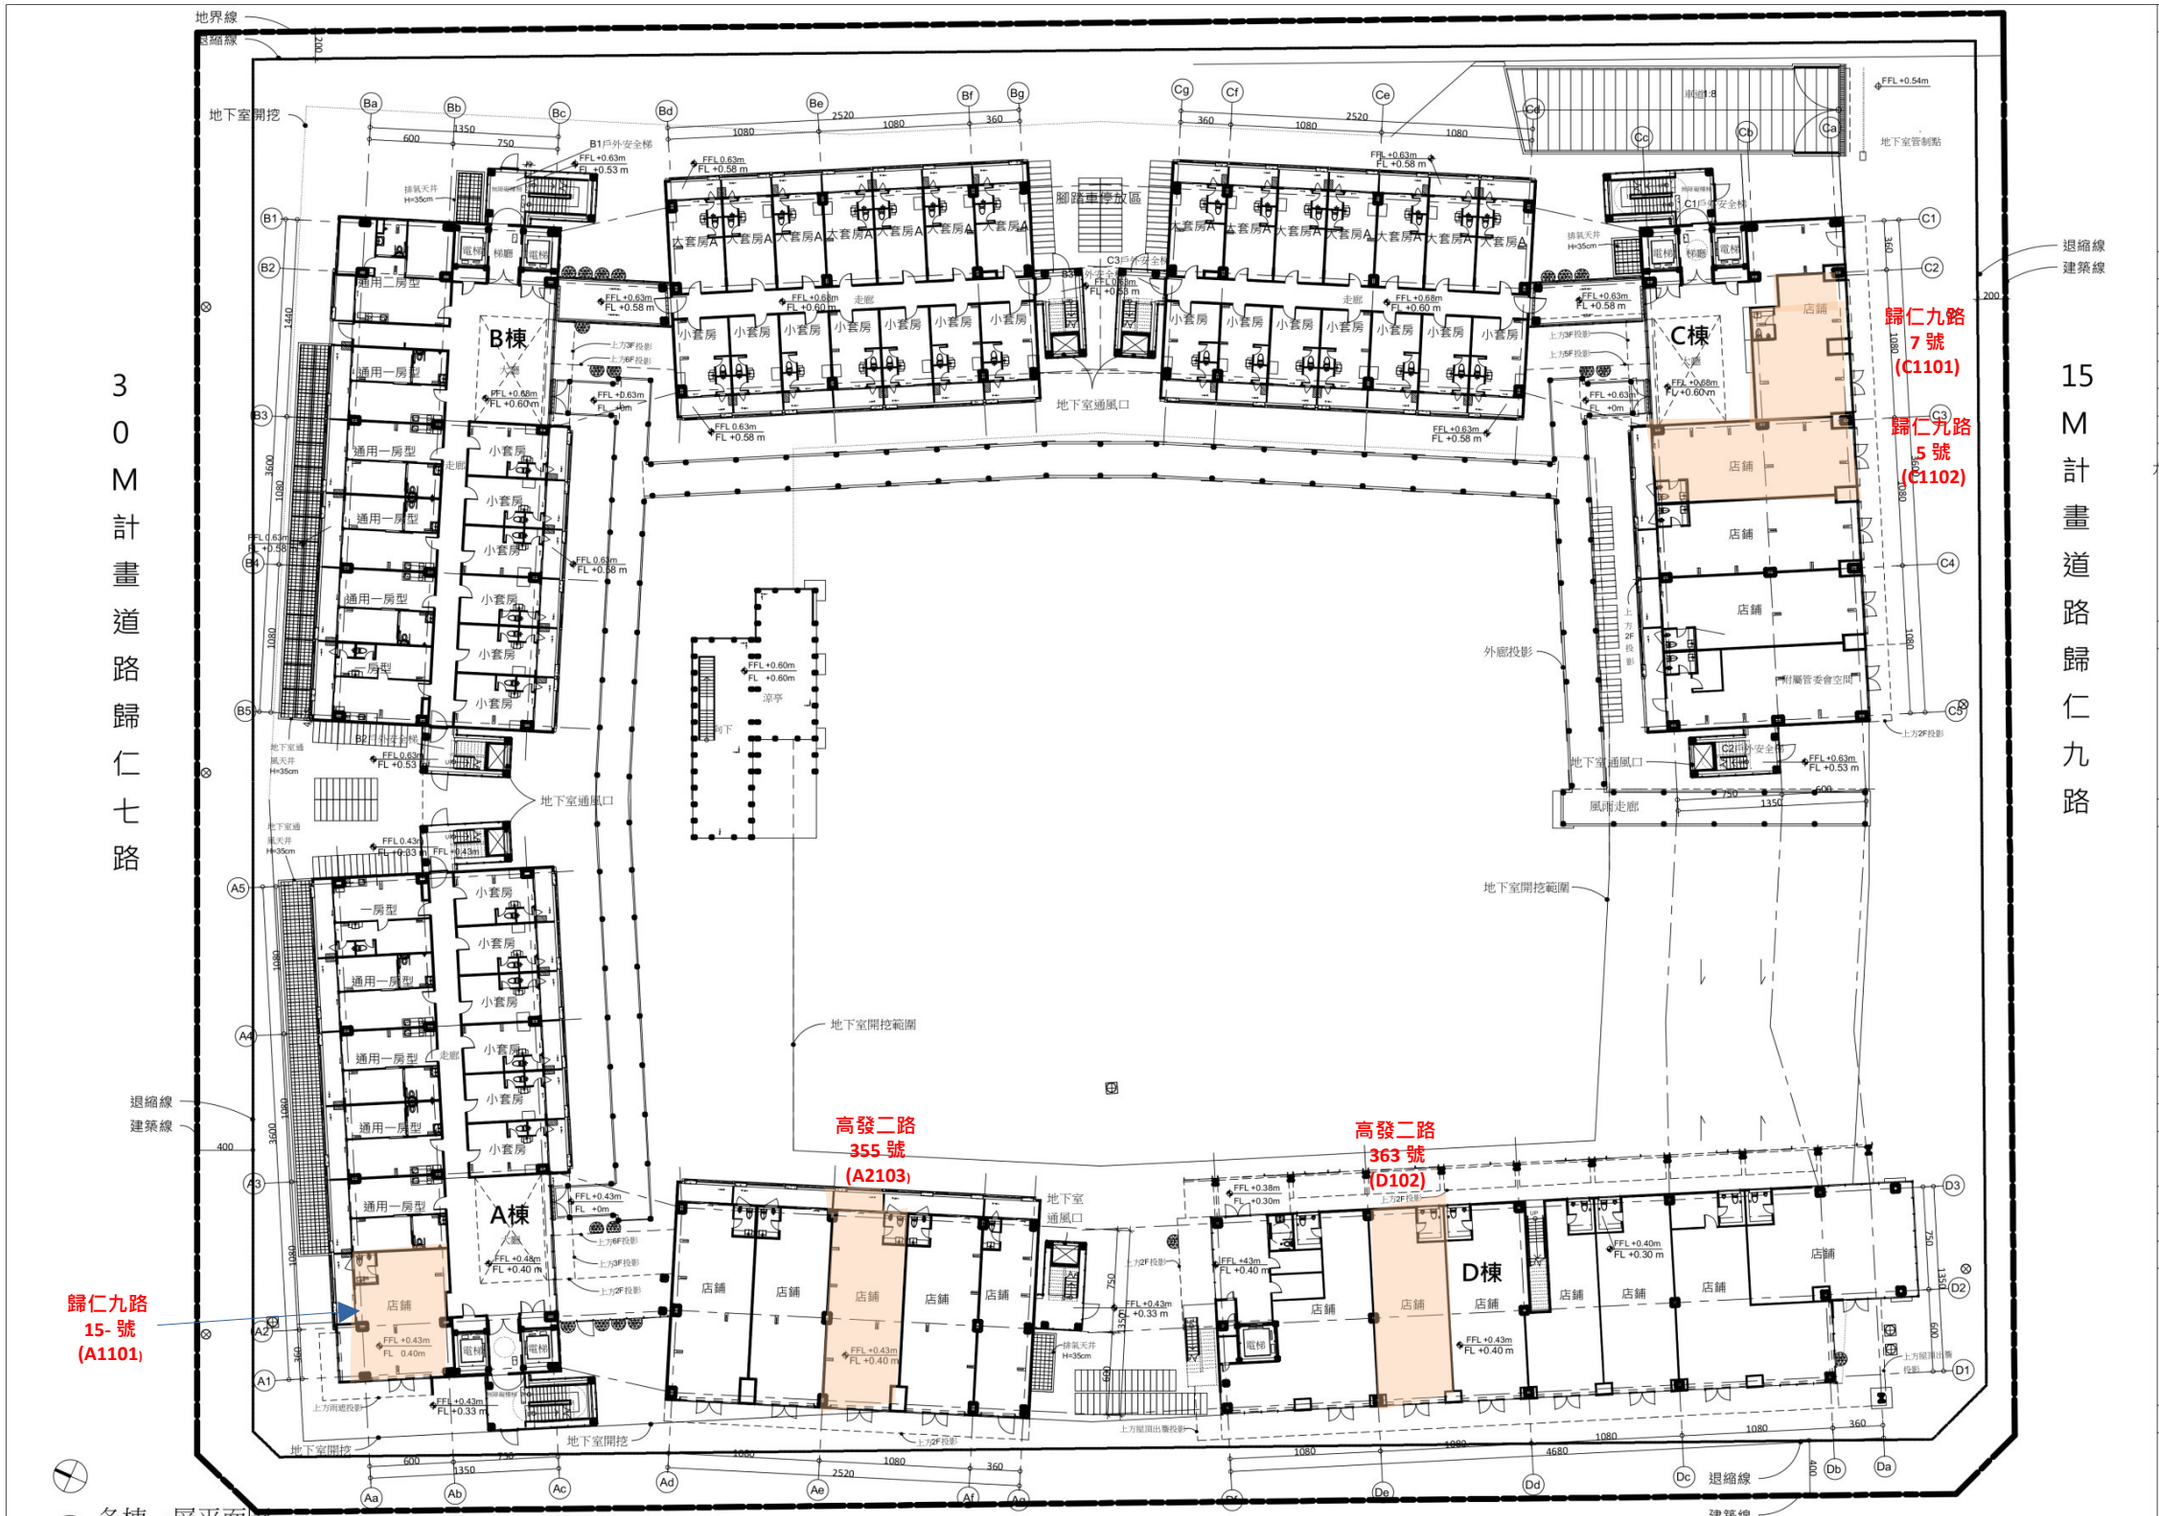

工程名稱	沙崙智慧綠能循環住宅園區新建工程
版次/修正內容	
設計單位	九典聯合建築師事務所 台北市中山北路三段47號8樓 TEL：(02)25923535 FAX：(02)25871155
專業顧問	
設計	
圖名	各棟一層平面圖
日期	2018/07/27
比例(A1)	如圖所示
核准	翁文耀
校核2	林章鍊
校核1	李金威
繪圖	胡林翰
業務號碼	1719
圖號	A2_04
張號	/
簽章	
條碼	