


地號/圖例	面積
2號棟及周邊土地	1982.50m ²
3號棟及周邊土地	1982.50m ²
4號棟及周邊土地	1950.00m ²
單棟建築本體	1044.52m ²
歷史建築登錄範圍	7122.72m ²
南糖段24-10	18558.00m ²
月台棚架	935.44m ²

屏東縣南州鄉
南糖段24-10地號

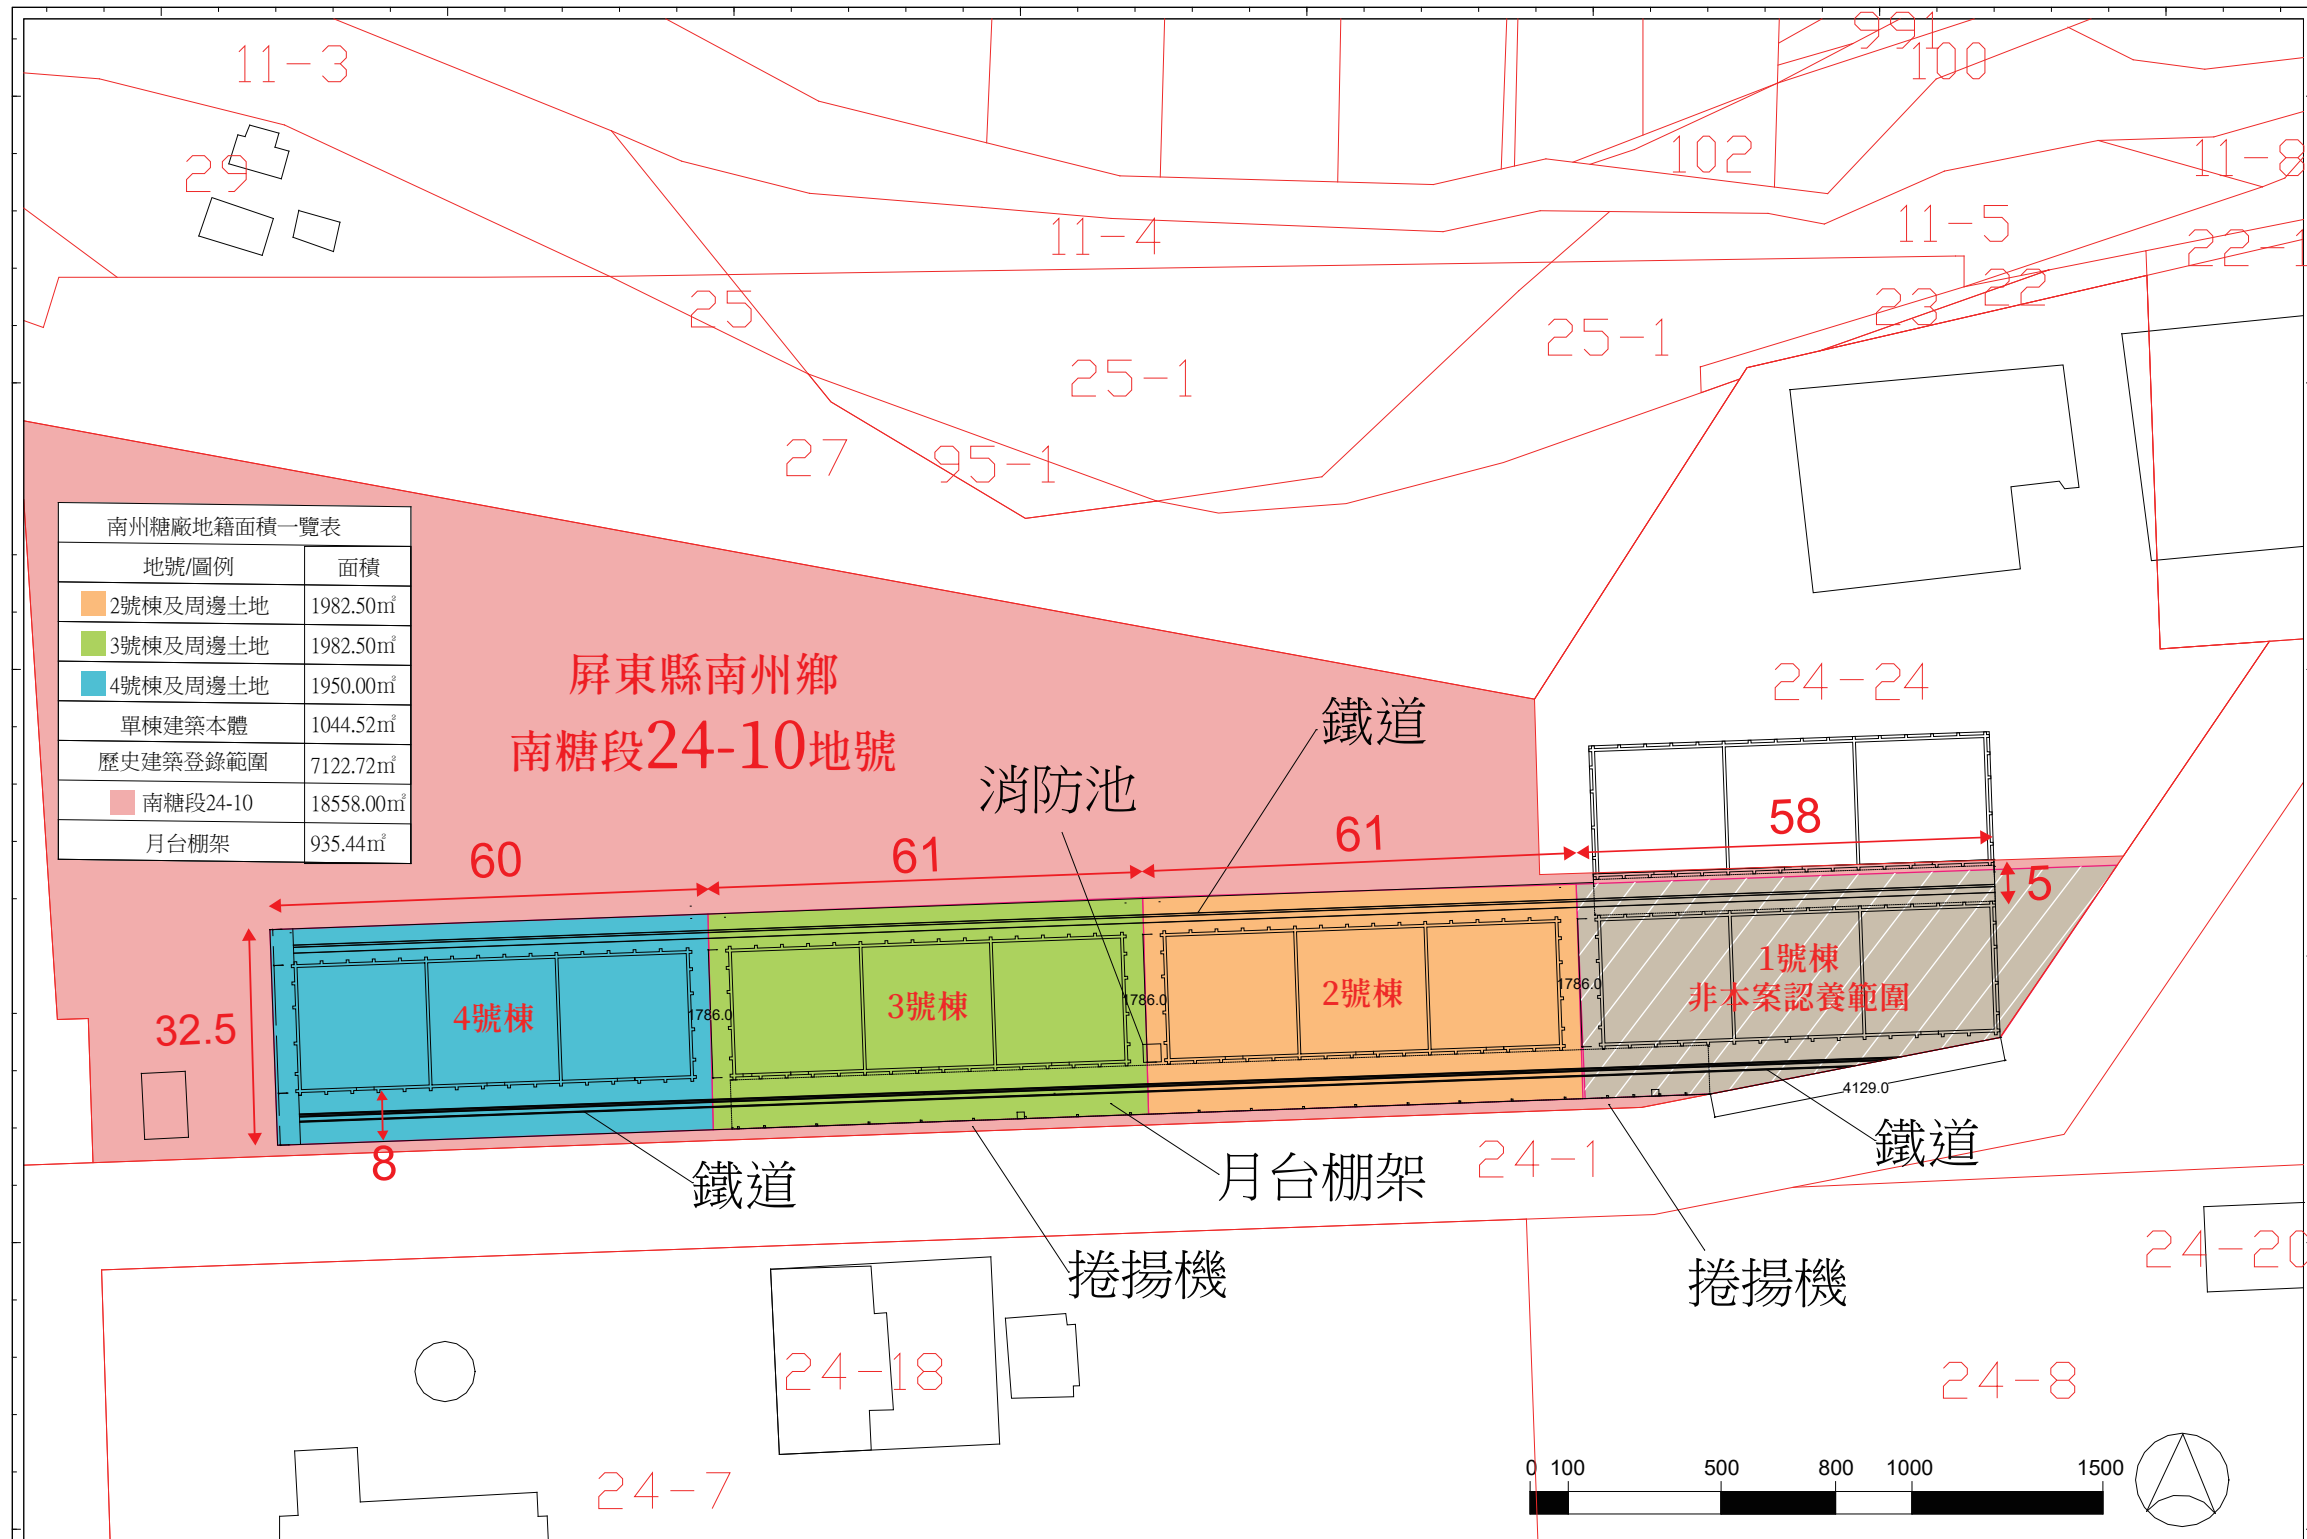

「南州糖廠砂糖倉庫」建物平面圖

比例尺 S=1:800