


圖例

- 申請建物
- 地界線
- 空地
- 建築線
- 計畫道路
- 溝渠
- 現有建物
- 申請基地
- 圍牆


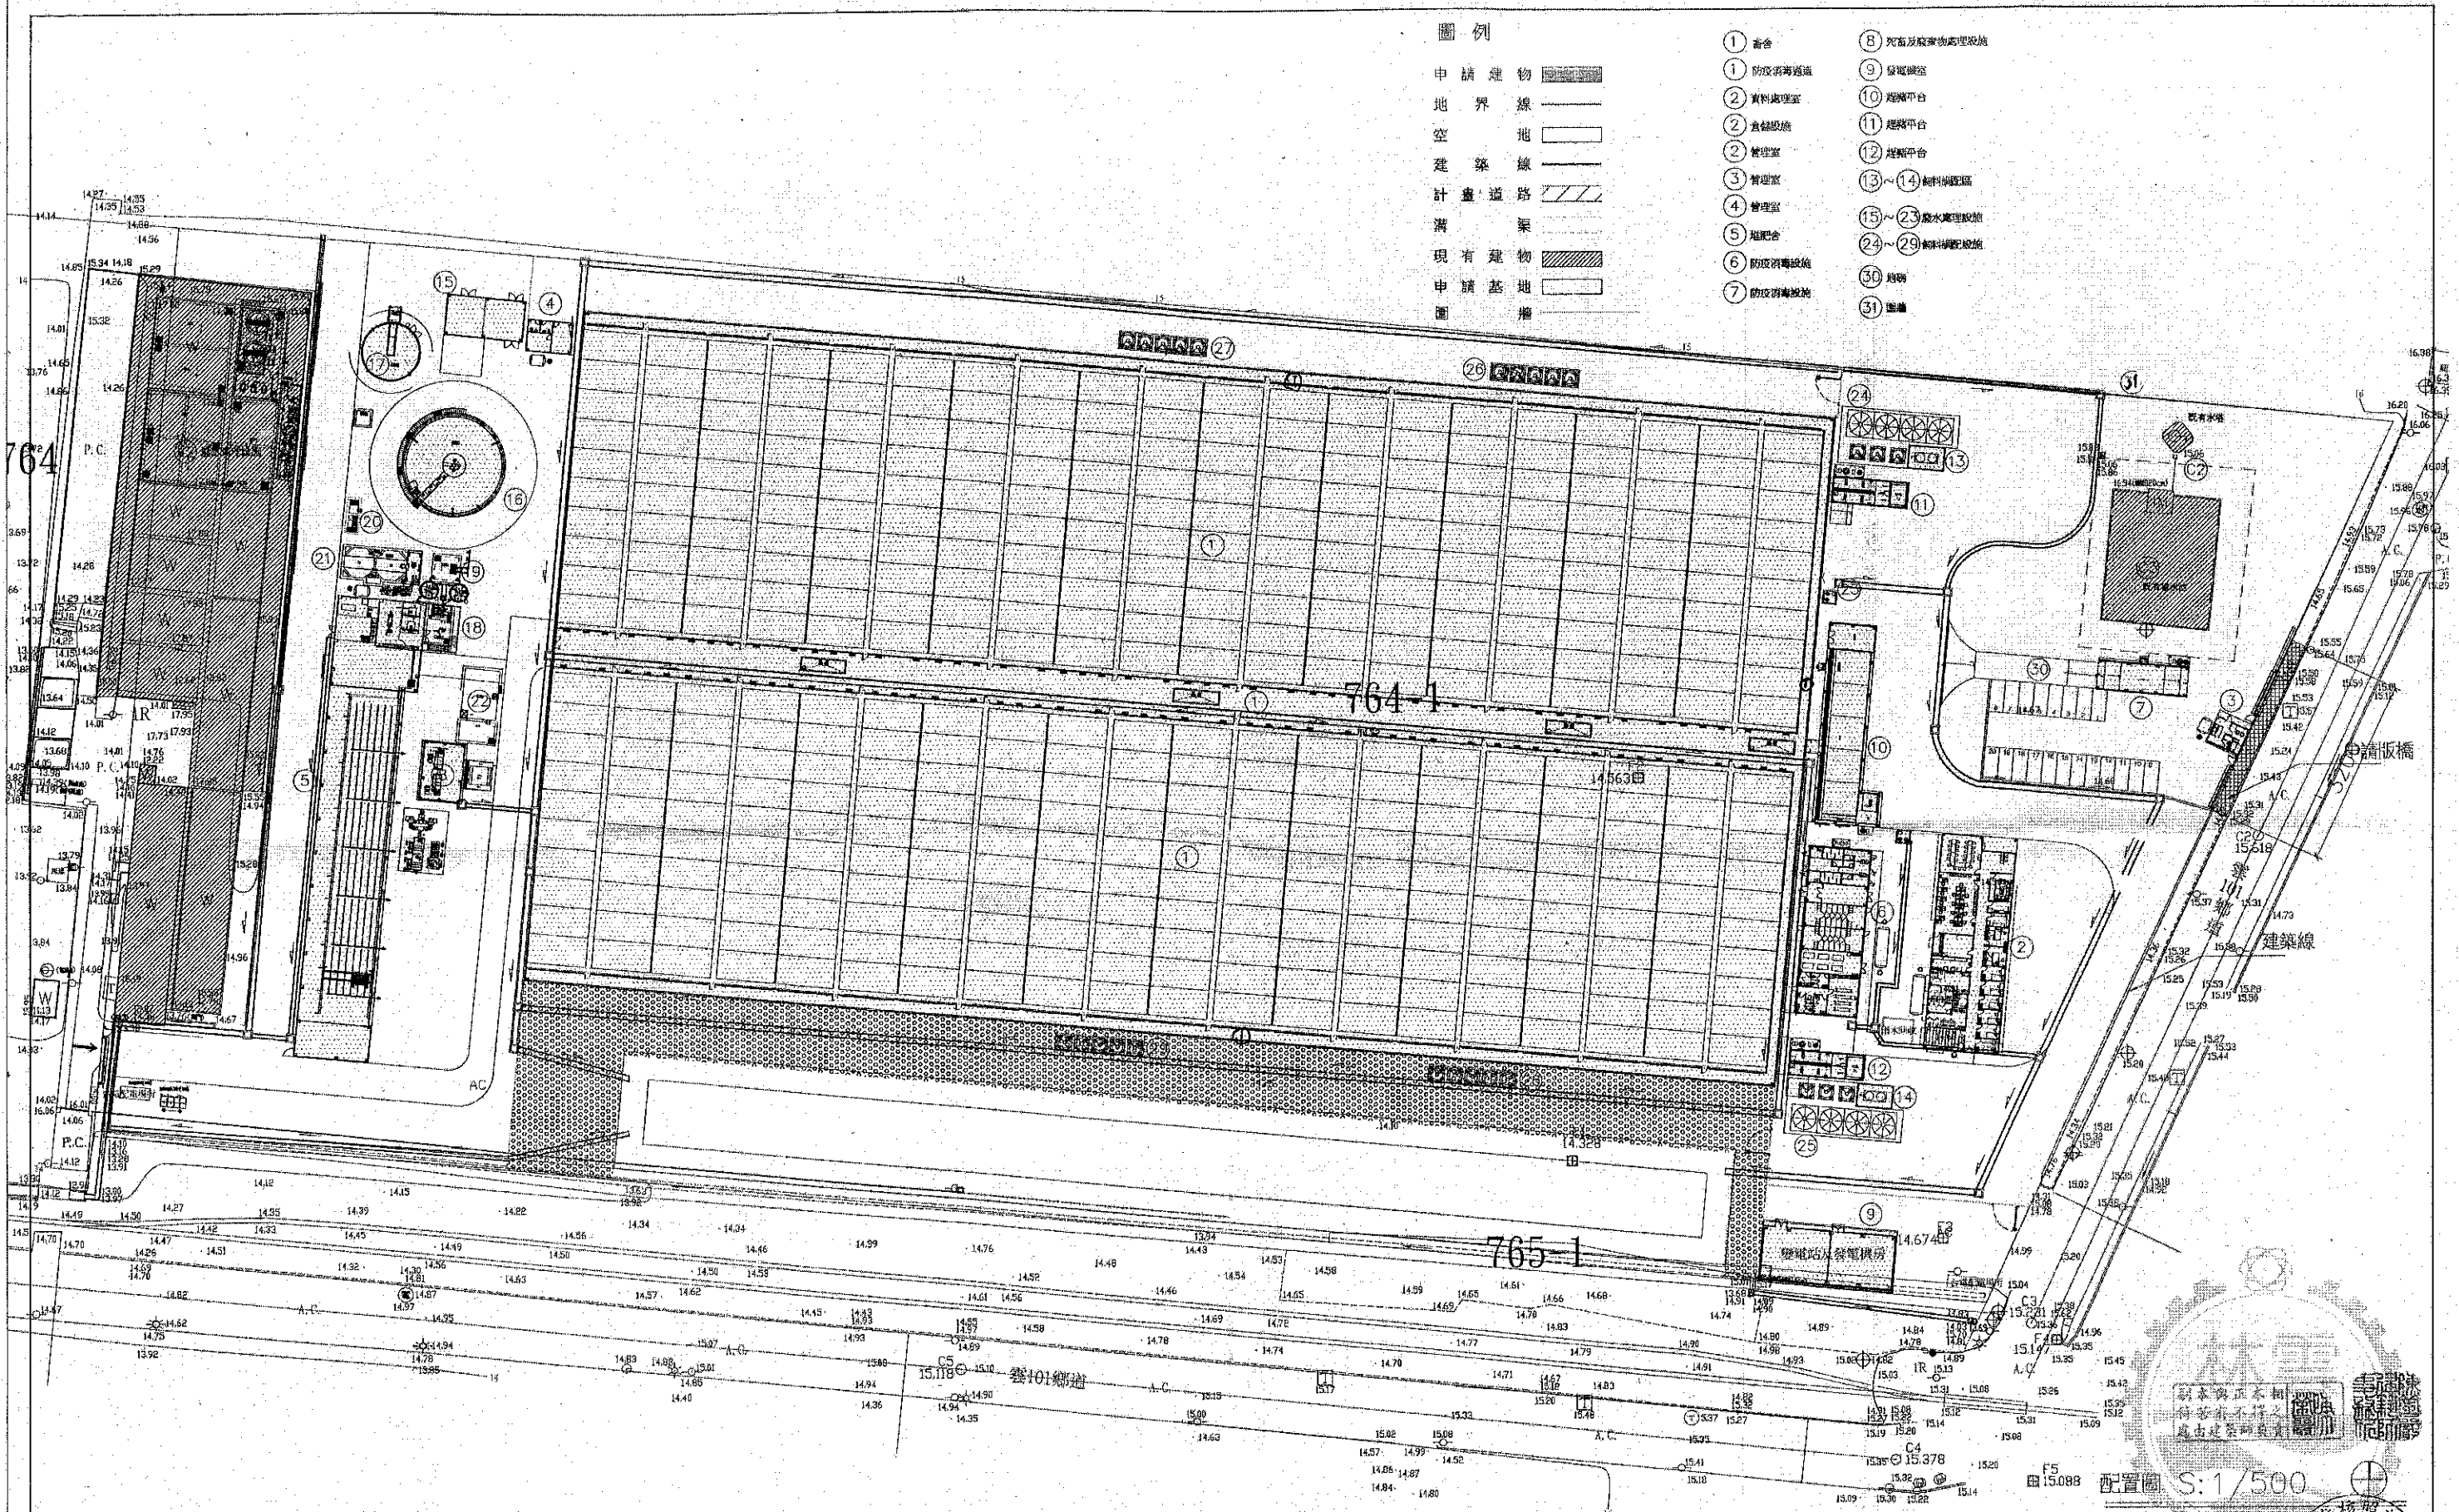

此圖與正本相同
 何處有不符之處
 處由建築師負責
 民國101年11月

配置圖 S: 1/500

DRAWN	
DESIGNED	
REVIEWED	
APPROVED	
DATE ISSUED	
PROJ. NO.	
NO. REVISION OF ISSUE	DATE
	BY

KEY PLAN:
 TITLE:

台灣糖業 股份有限公司
 臺南土庫鎮馬公段764-1、765-1糖場新建工程
 全區配置圖

DRAWING SCALE: A1=1/500, A3=1/1000
PDF FILES:
FILES NO:
REV: 21

附註說明 1. 承包廠商負責向政府呈報開工及中間驗收與申請使用執照等手續。 2. 本設計圖在未領得建築執照前不得動工，如有違反則由業主自行負責。

