# 地籍圖謄本

岡山電謄字第057173號

土地坐落：高雄市燕巢區代天府段72-2,72-4地號共2筆

本謄本與地籍圖所載相符（實地界址以複丈鑑界結果為準）


北

資料管轄機關：　高雄市政府地政局岡山地政事務所

本謄本核發機關：　高雄市政府地政局岡山地政事務所

中　華　民　國　112年05月09日10時55分

主任：林奉聖

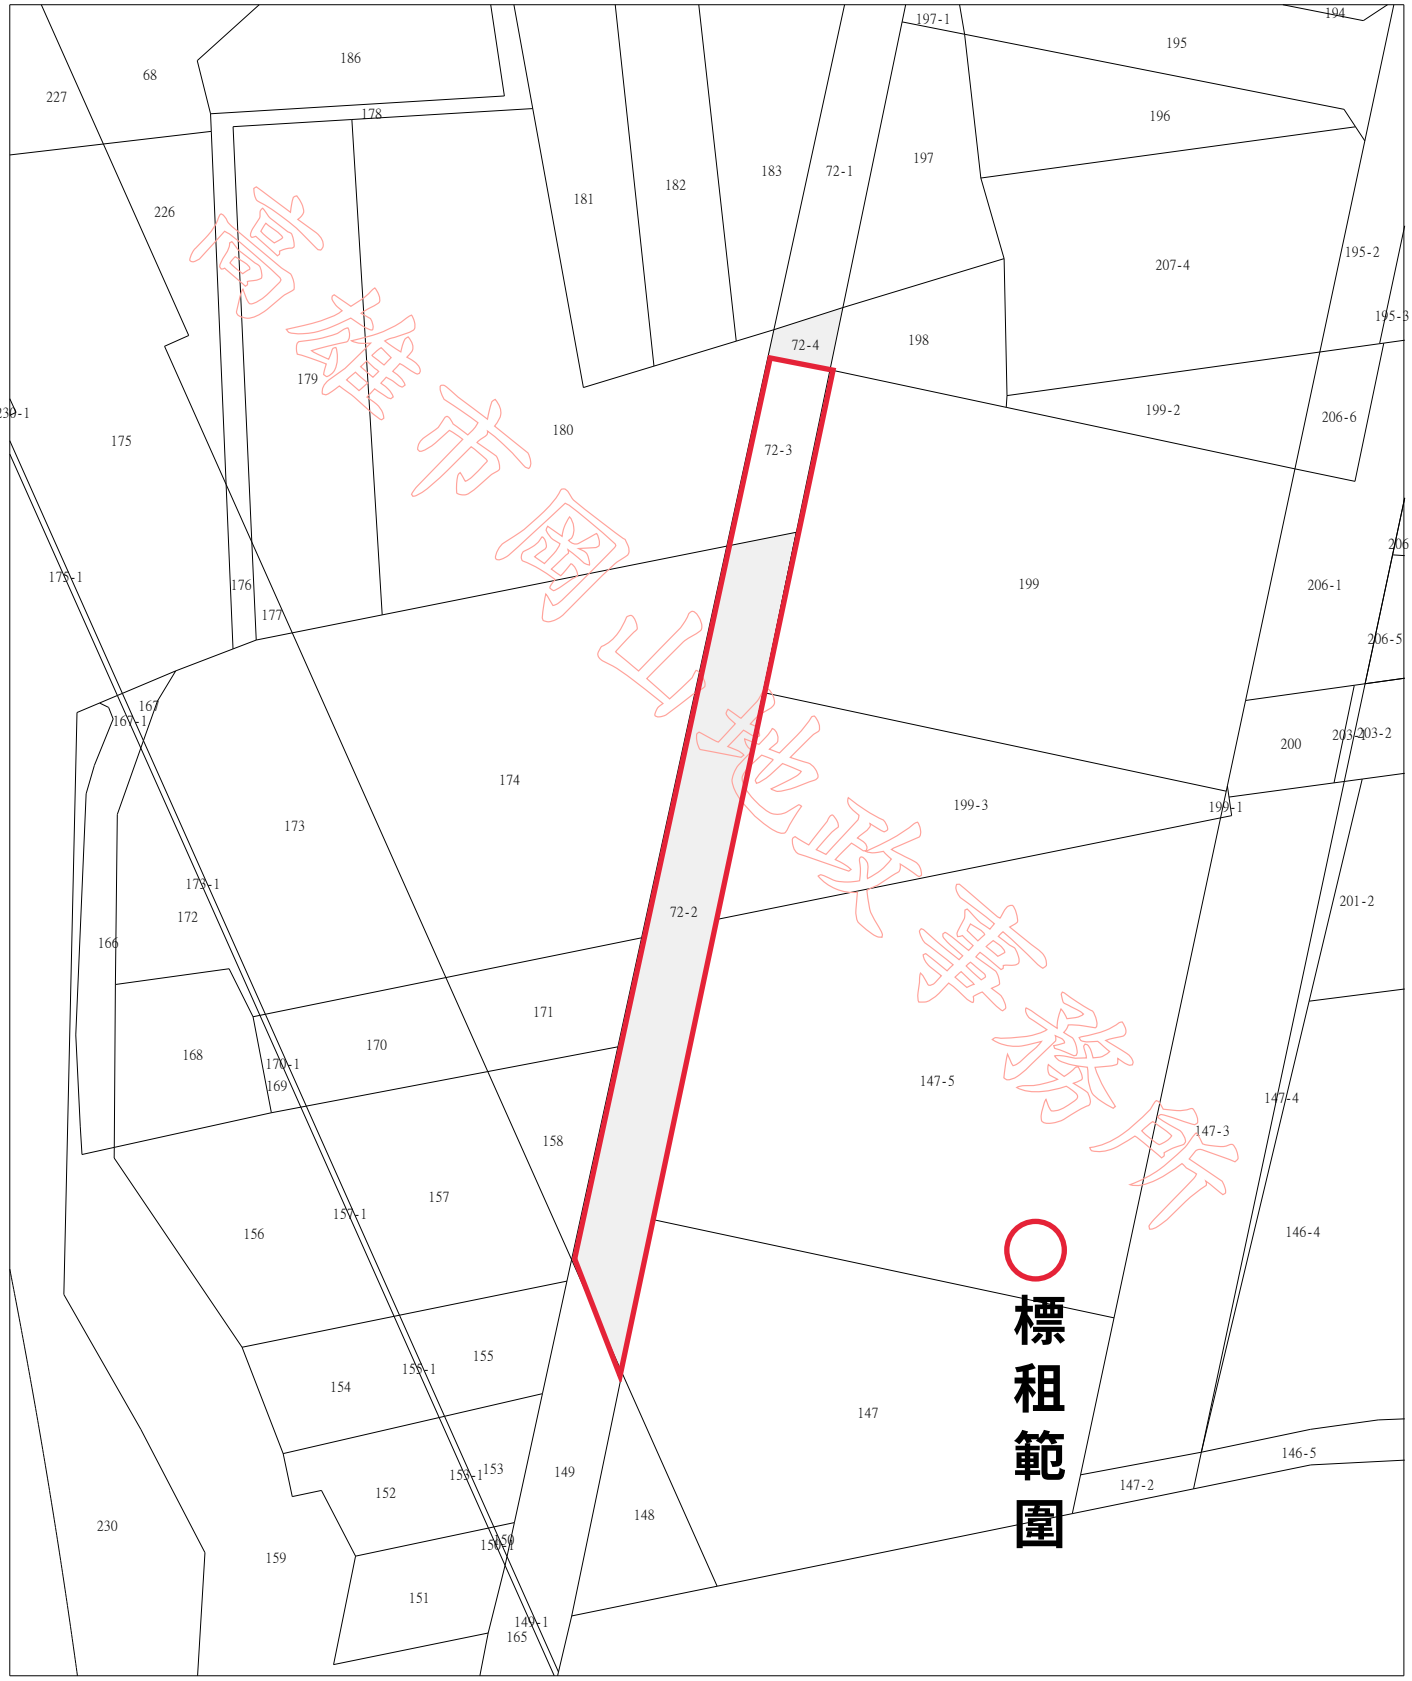


比例尺：1/1000　　原比例尺：1/500

本謄本係網路申領之電子謄本，由台糖公司高雄區處自行列印

謄本種類碼：TWSL5AJACX36，可至：https://ep.land.nat.gov.tw 查驗本謄本之正確性

惟為考量檔案傳輸中心之資料負荷度，線上有效查驗期限為三個月。