地籍圖謄本

土地位置

鳳山電謄字第014680號

土地坐落：高雄市鳳山區道爺廓段下菜園小段73地號共1筆


本謄本與地籍圖所載相符（實地界址以複丈鑑界結果為準）

北

資料管轄機關：　高雄市政府地政局鳳山地政事務所

本謄本核發機關：　高雄市政府地政局鳳山地政事務所　　主任：簡瑩雪

中　華　民　國　　113年01月24日15時55分

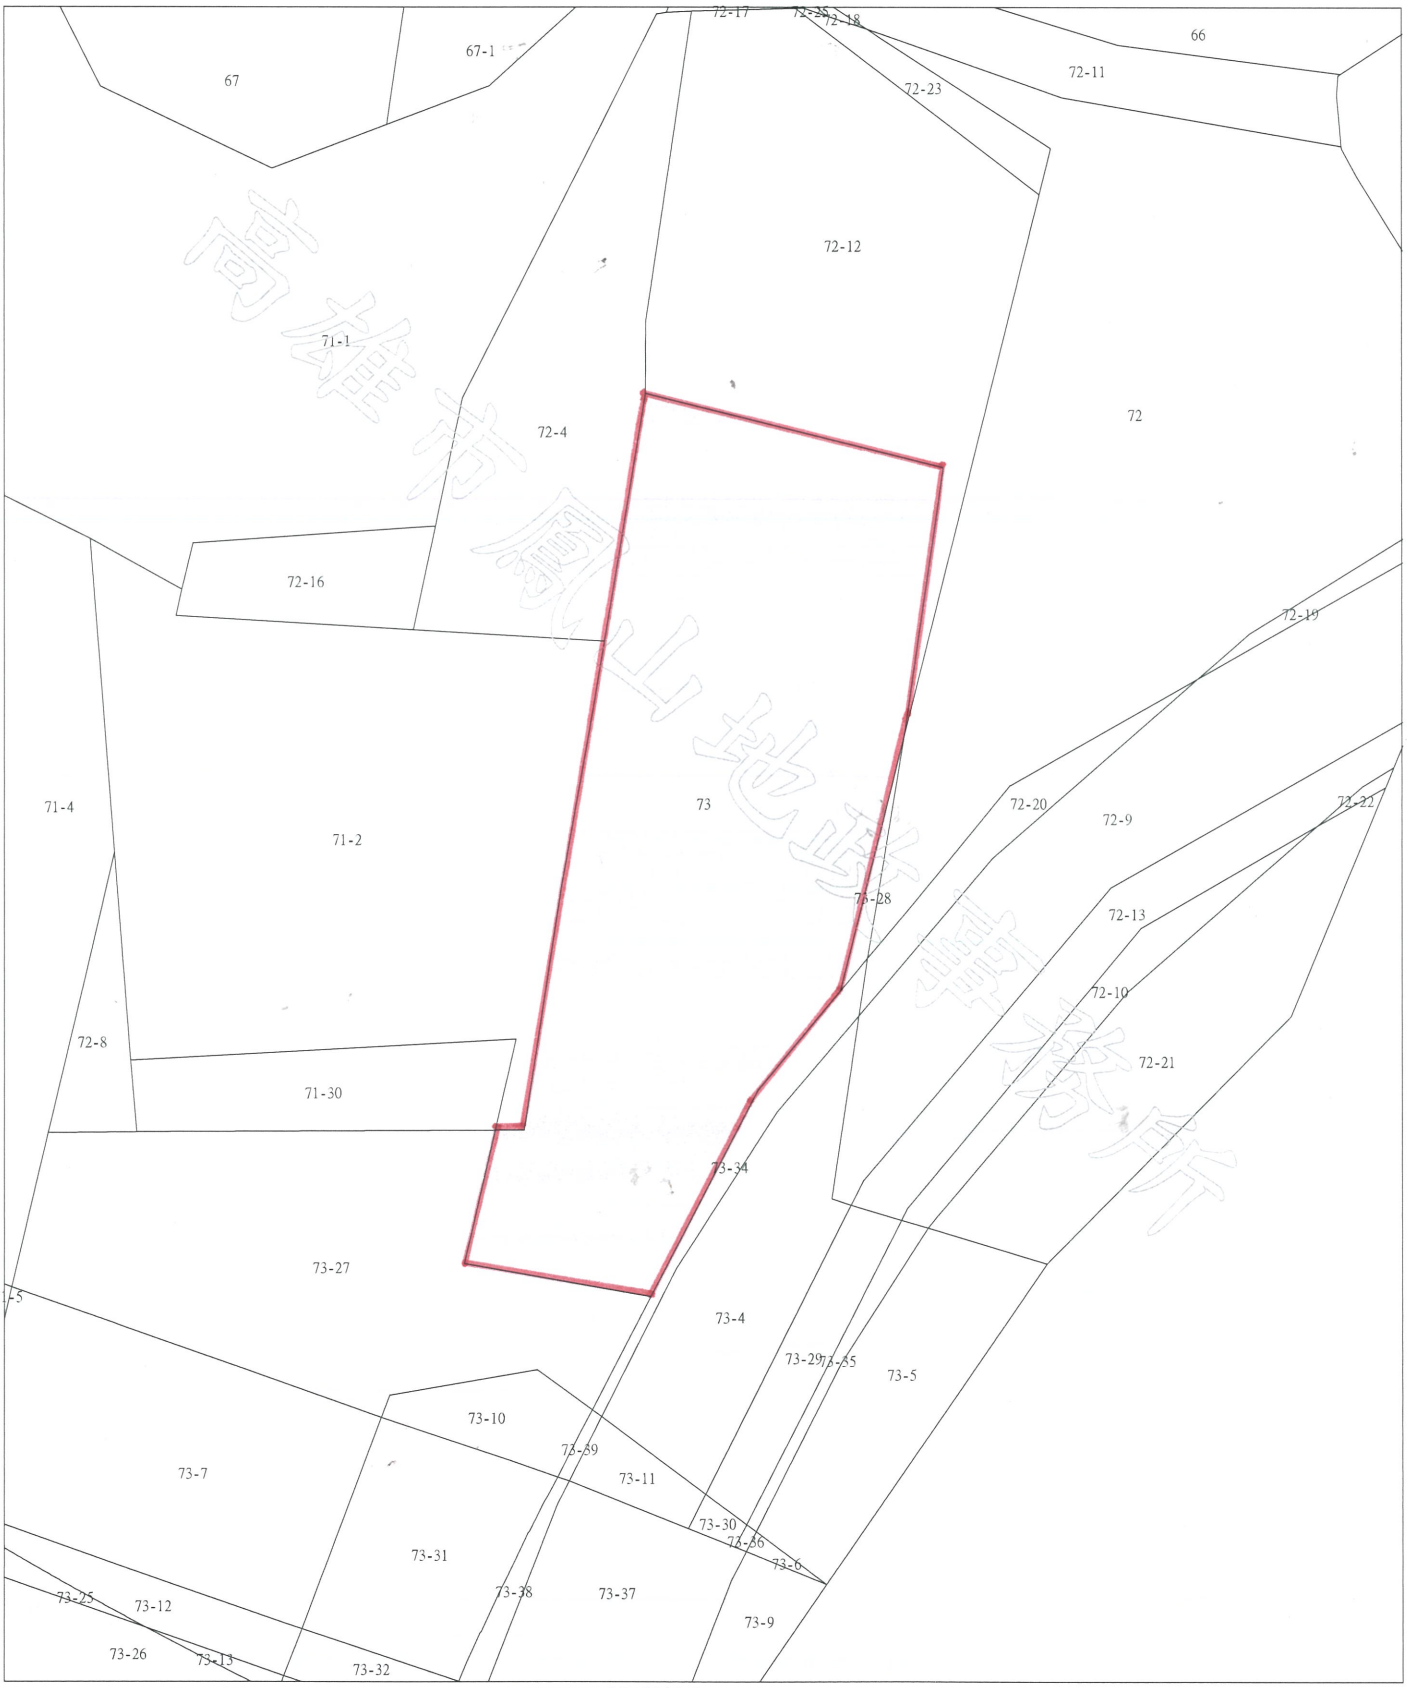

比例尺：1/600

本謄本係網路申領之電子謄本，由台糖公司高雄區處自行列印

謄本種類碼：BEPHQ72BE，可至：https://ep.land.nat.gov.tw 查驗本謄本之正確性

惟為考量檔案傳輸中心之資料負荷度，線上有效查驗期限為三個月。