
地籍圖謄本

斗六電謄字第054300號
土地坐落：雲林縣莿桐鄉饒平段1053,1053-2地號共2筆

本謄本與地籍圖所載相符（實地界址以複丈鑑界結果為準）

北

資料管轄機關：　雲林縣斗六地政事務所
本謄本核發機關：　雲林縣斗六地政事務所　　主任：羅萬錦
中　華　民　國　　113年05月15日15時00分

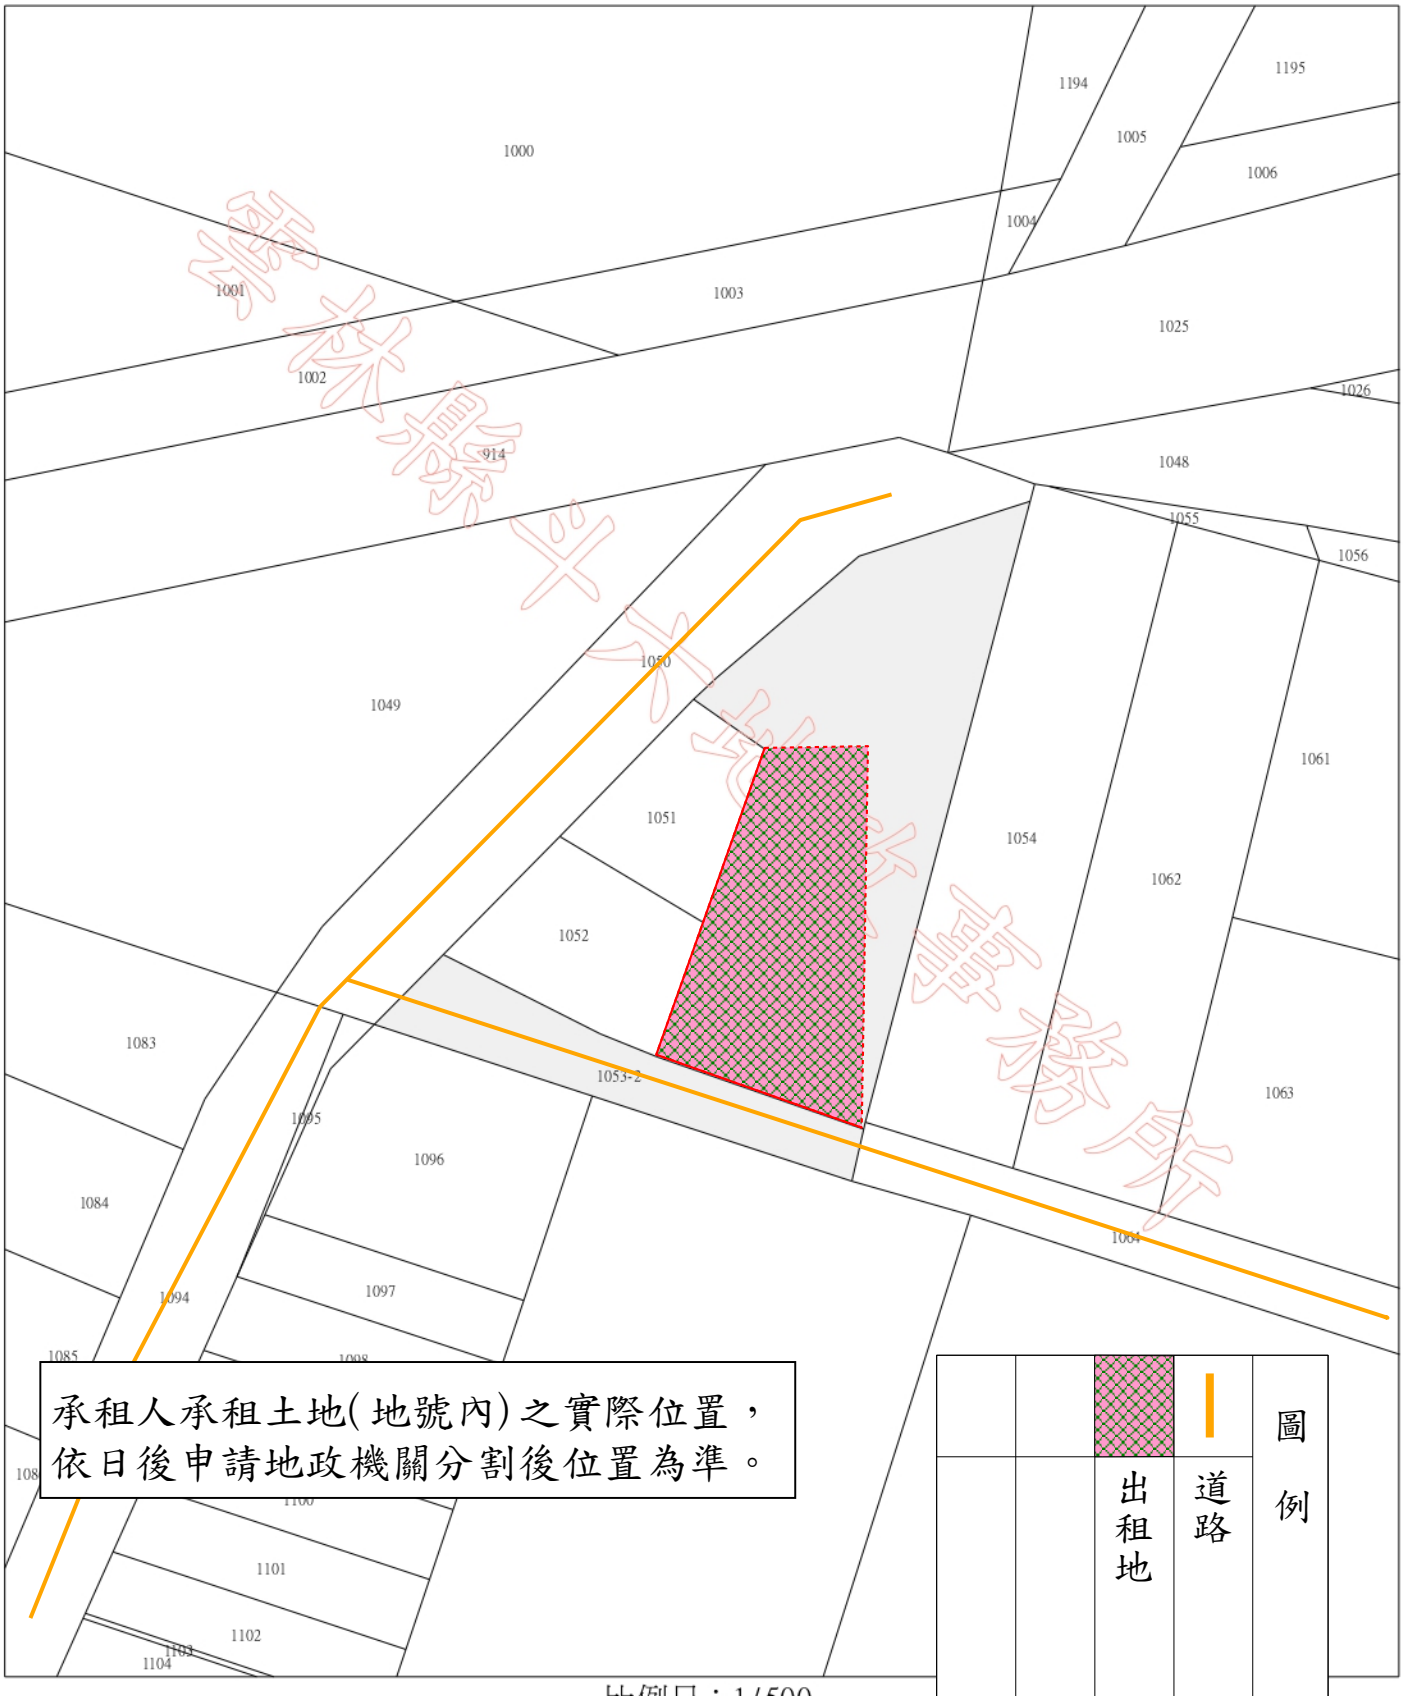

比例尺：1/500

本謄本係網路申領之電子謄本，由台灣糖業股份有限公司雲嘉區處自行列印
謄本種類碼：*766TE2AS8GA，可至：https://ep.land.nat.gov.tw 查驗本謄本之正確性
惟為考量檔案傳輸中心之資料負荷度，線上有效查驗期限為三個月。


地籍圖謄本

斗六電謄字第054300號
土地坐落：雲林縣莿桐鄉饒平段1053,1053-2地號共2筆

本謄本與地籍圖所載相符（實地界址以複丈鑑界結果為準）

北

資料管轄機關：　雲林縣斗六地政事務所
本謄本核發機關：　雲林縣斗六地政事務所　　主任：羅萬錦
中　華　民　國　　113年05月15日15時00分

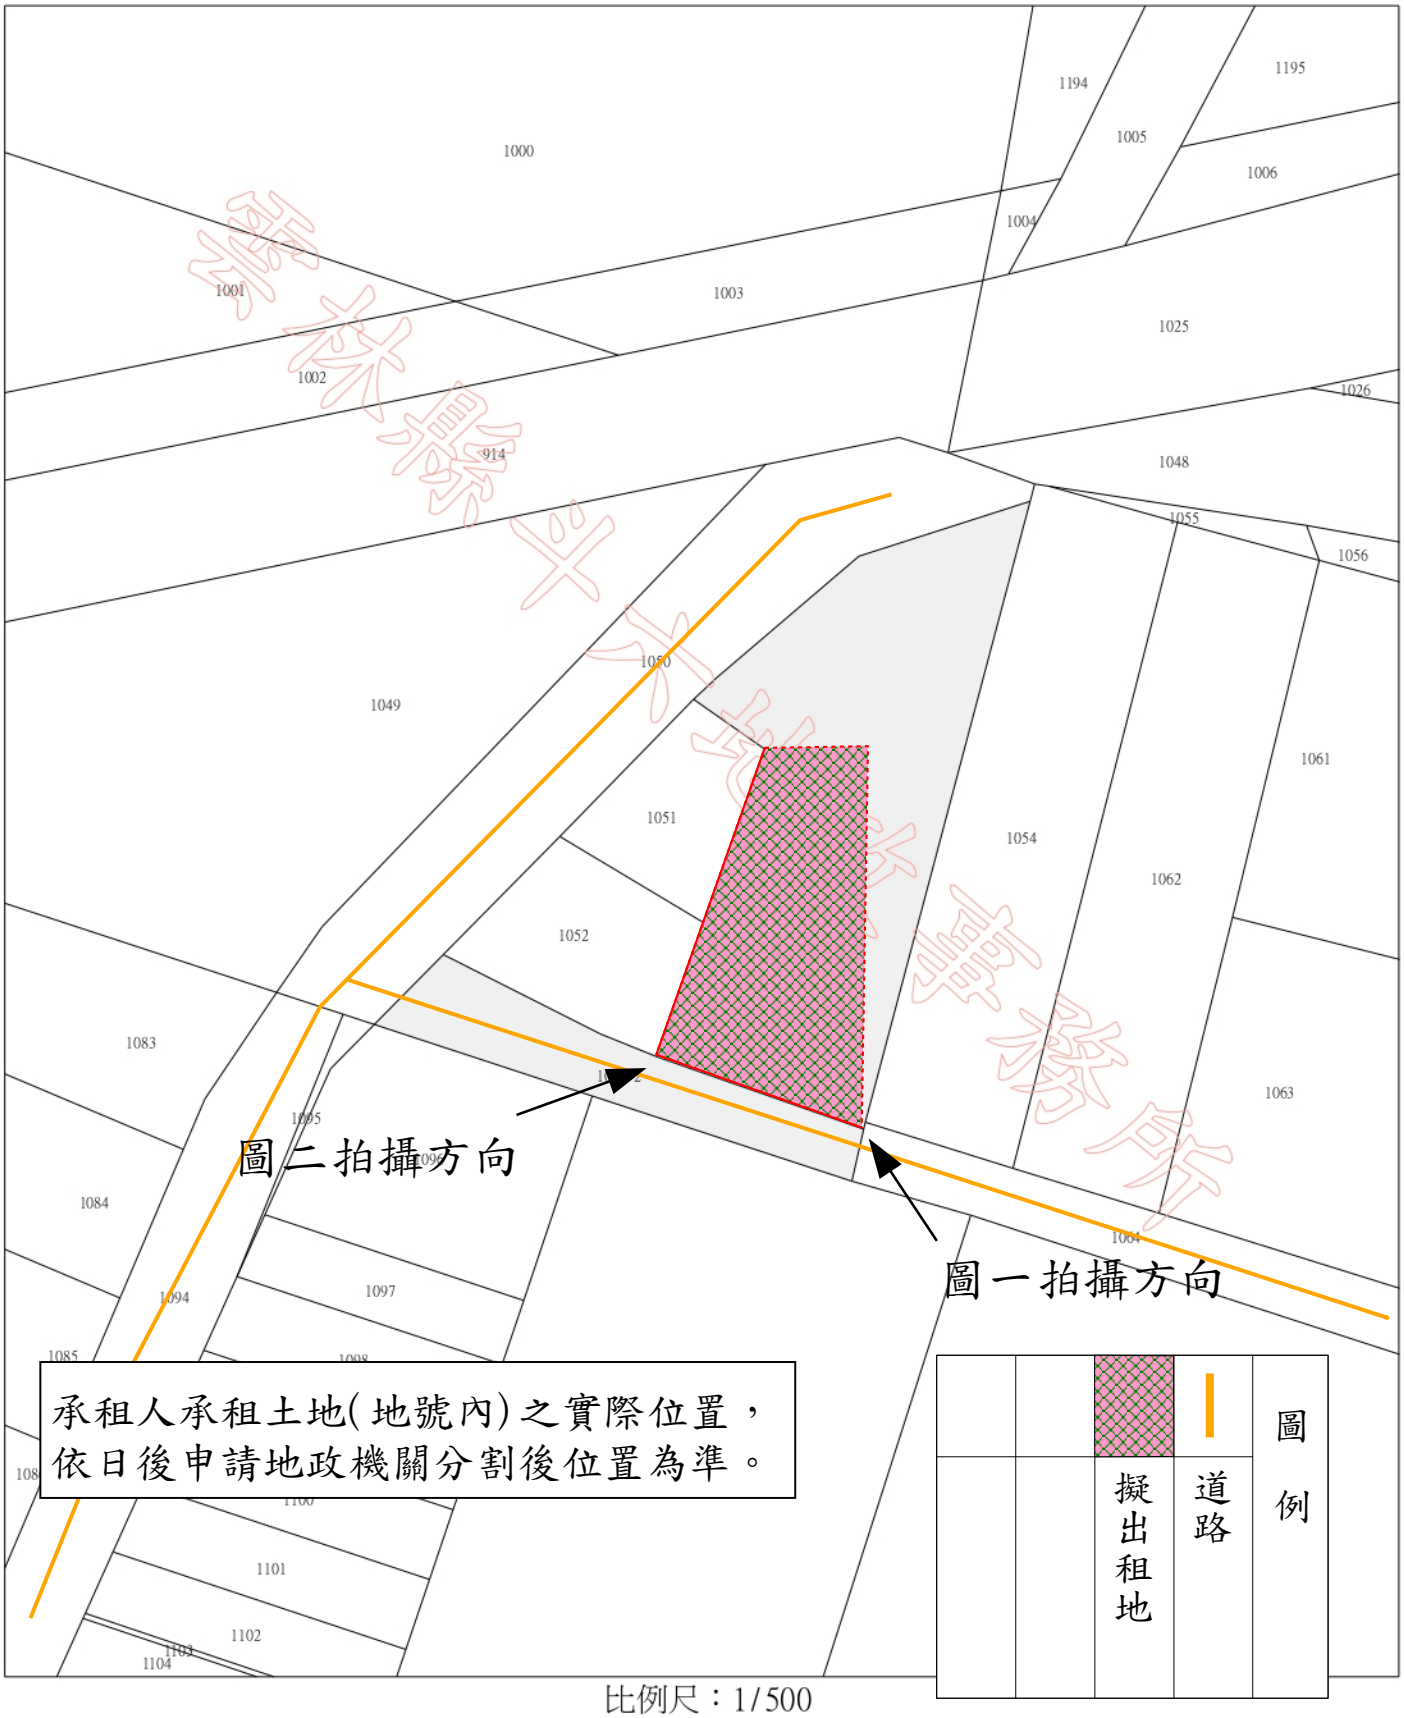

比例尺：1/500

本謄本係網路申領之電子謄本，由台灣糖業股份有限公司雲嘉區處自行列印
謄本種類碼：*766TE2AS8GA，可至：https://ep.land.nat.gov.tw 查驗本謄本之正確性
惟為考量檔案傳輸中心之資料負荷度，線上有效查驗期限為三個月。

出租地段	薊桐鄉饒平段1053地號內
出租土地面積	240.46㎡



西北↑



東北↑