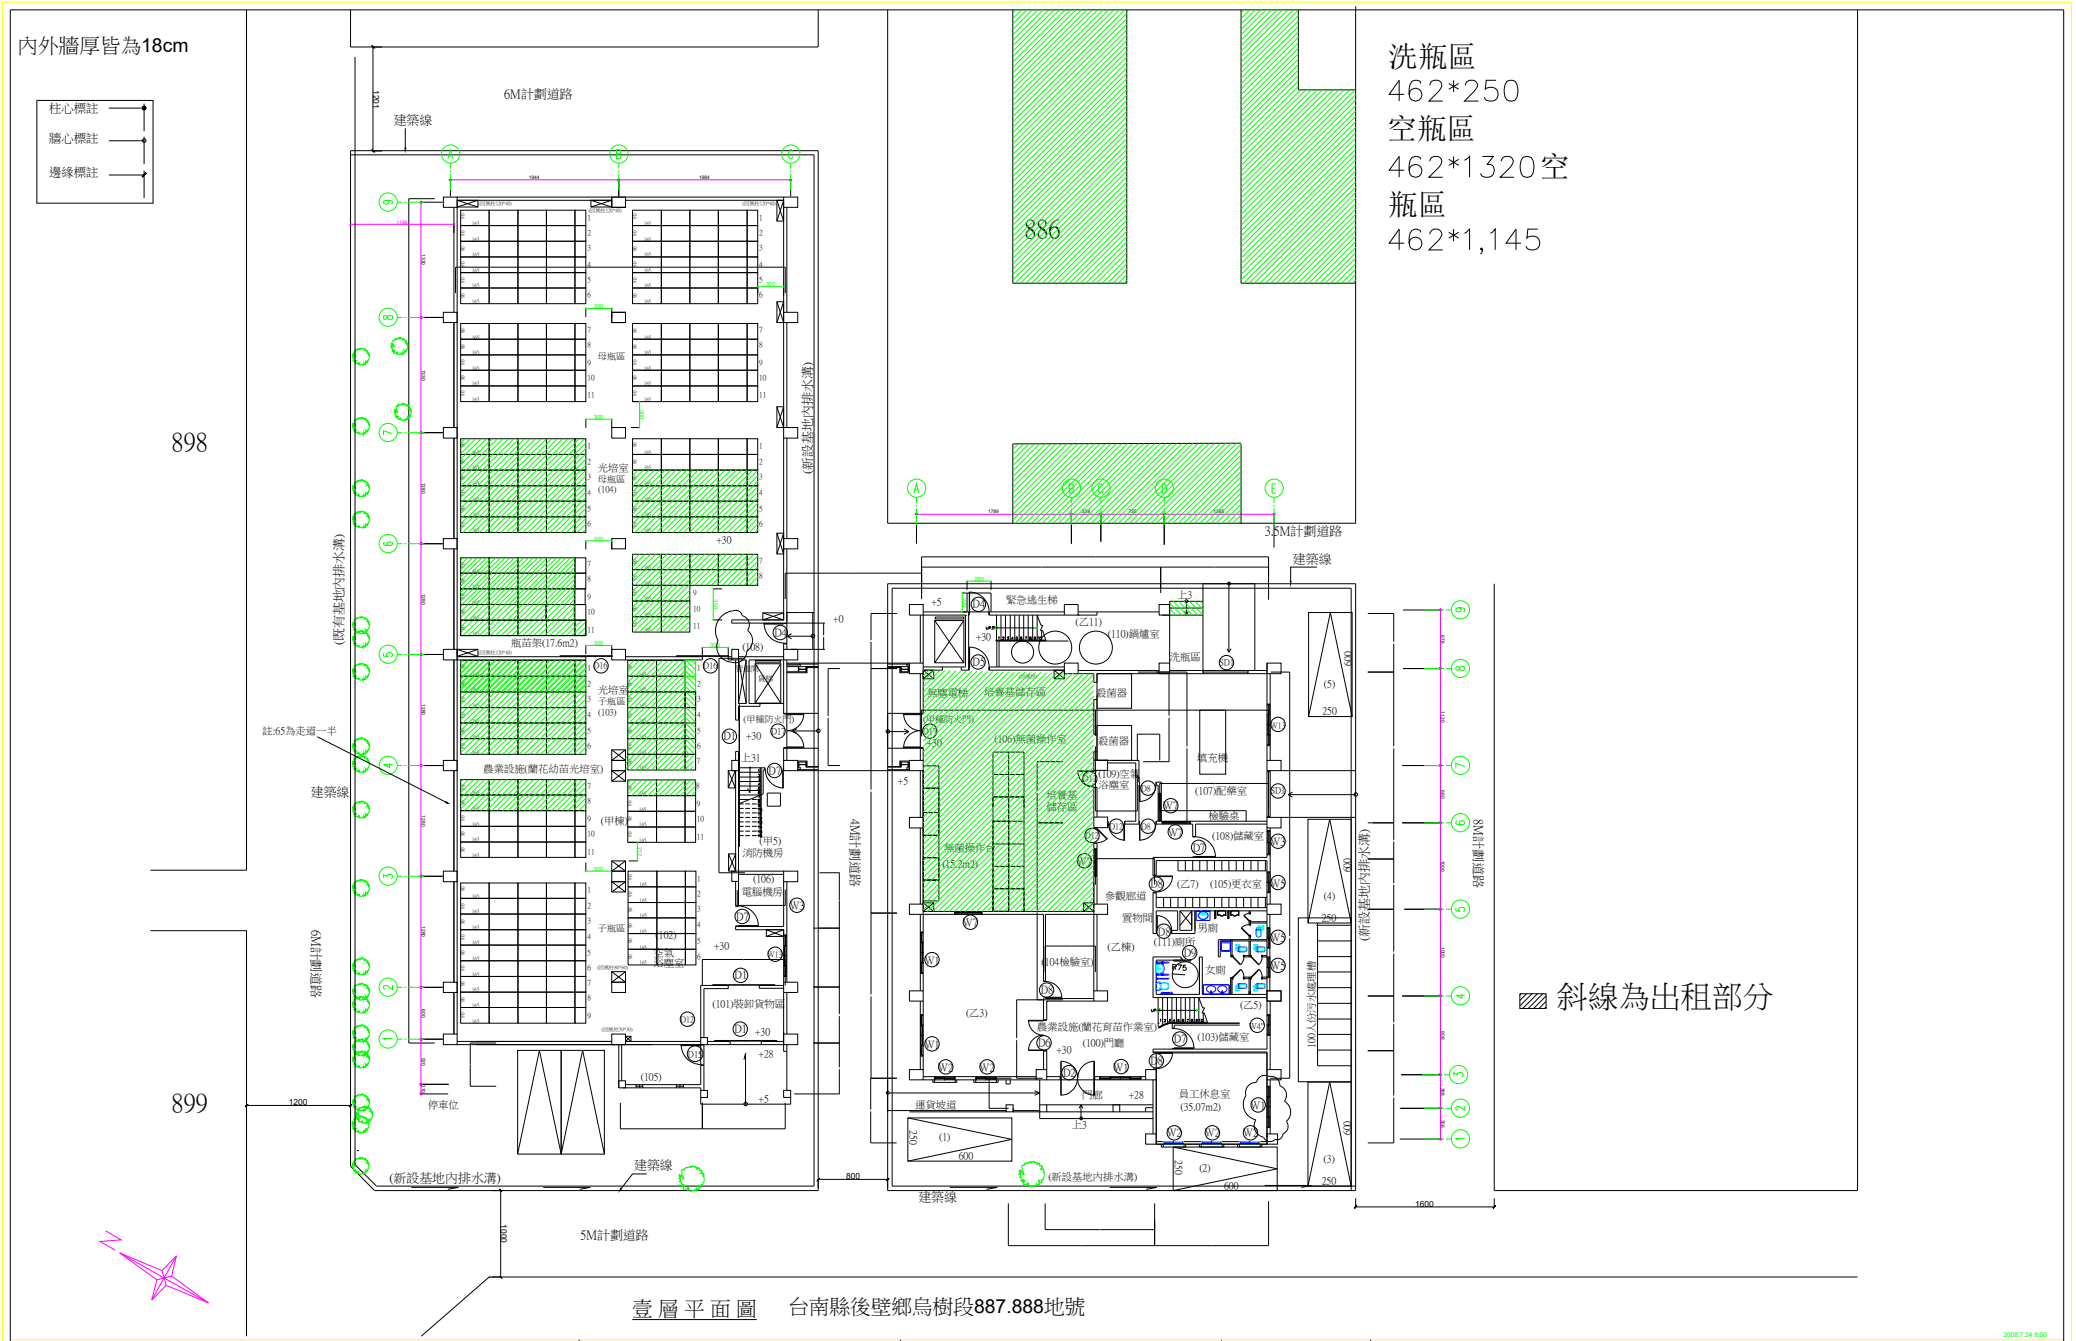


日期	修正者	內容	台灣糖業股份有限公司精緻農業事業部	吳德揚建築師事務所	比例 A1:1/150 A3:1/300	工程名稱: 烏樹林無菌瓶苗室出租部份
			承辦	繪製 square	校核	技師簽證	圖名: 壹層平面圖
			審核	審核	日期 97/7/24	日期:113年08月05日

圖號 DRAWING NO. 7 | 總張號 SHEET NO. ?? | 建照張號 JOB NO. ??

2008.7.24 8:50