地籍圖謄本

岡山電謄字第138738號

土地坐落：高雄市橋頭區德松段671,671-1,708,708-1地號共4筆

本謄本與地籍圖所載相符（實地界址以複丈鑑界結果為準）


北

資料管轄機關：　高雄市政府地政局岡山地政事務所

本謄本核發機關：　高雄市政府地政局岡山地政事務所

中　華　民　國　113年09月06日16時42分

主任：林奉聖

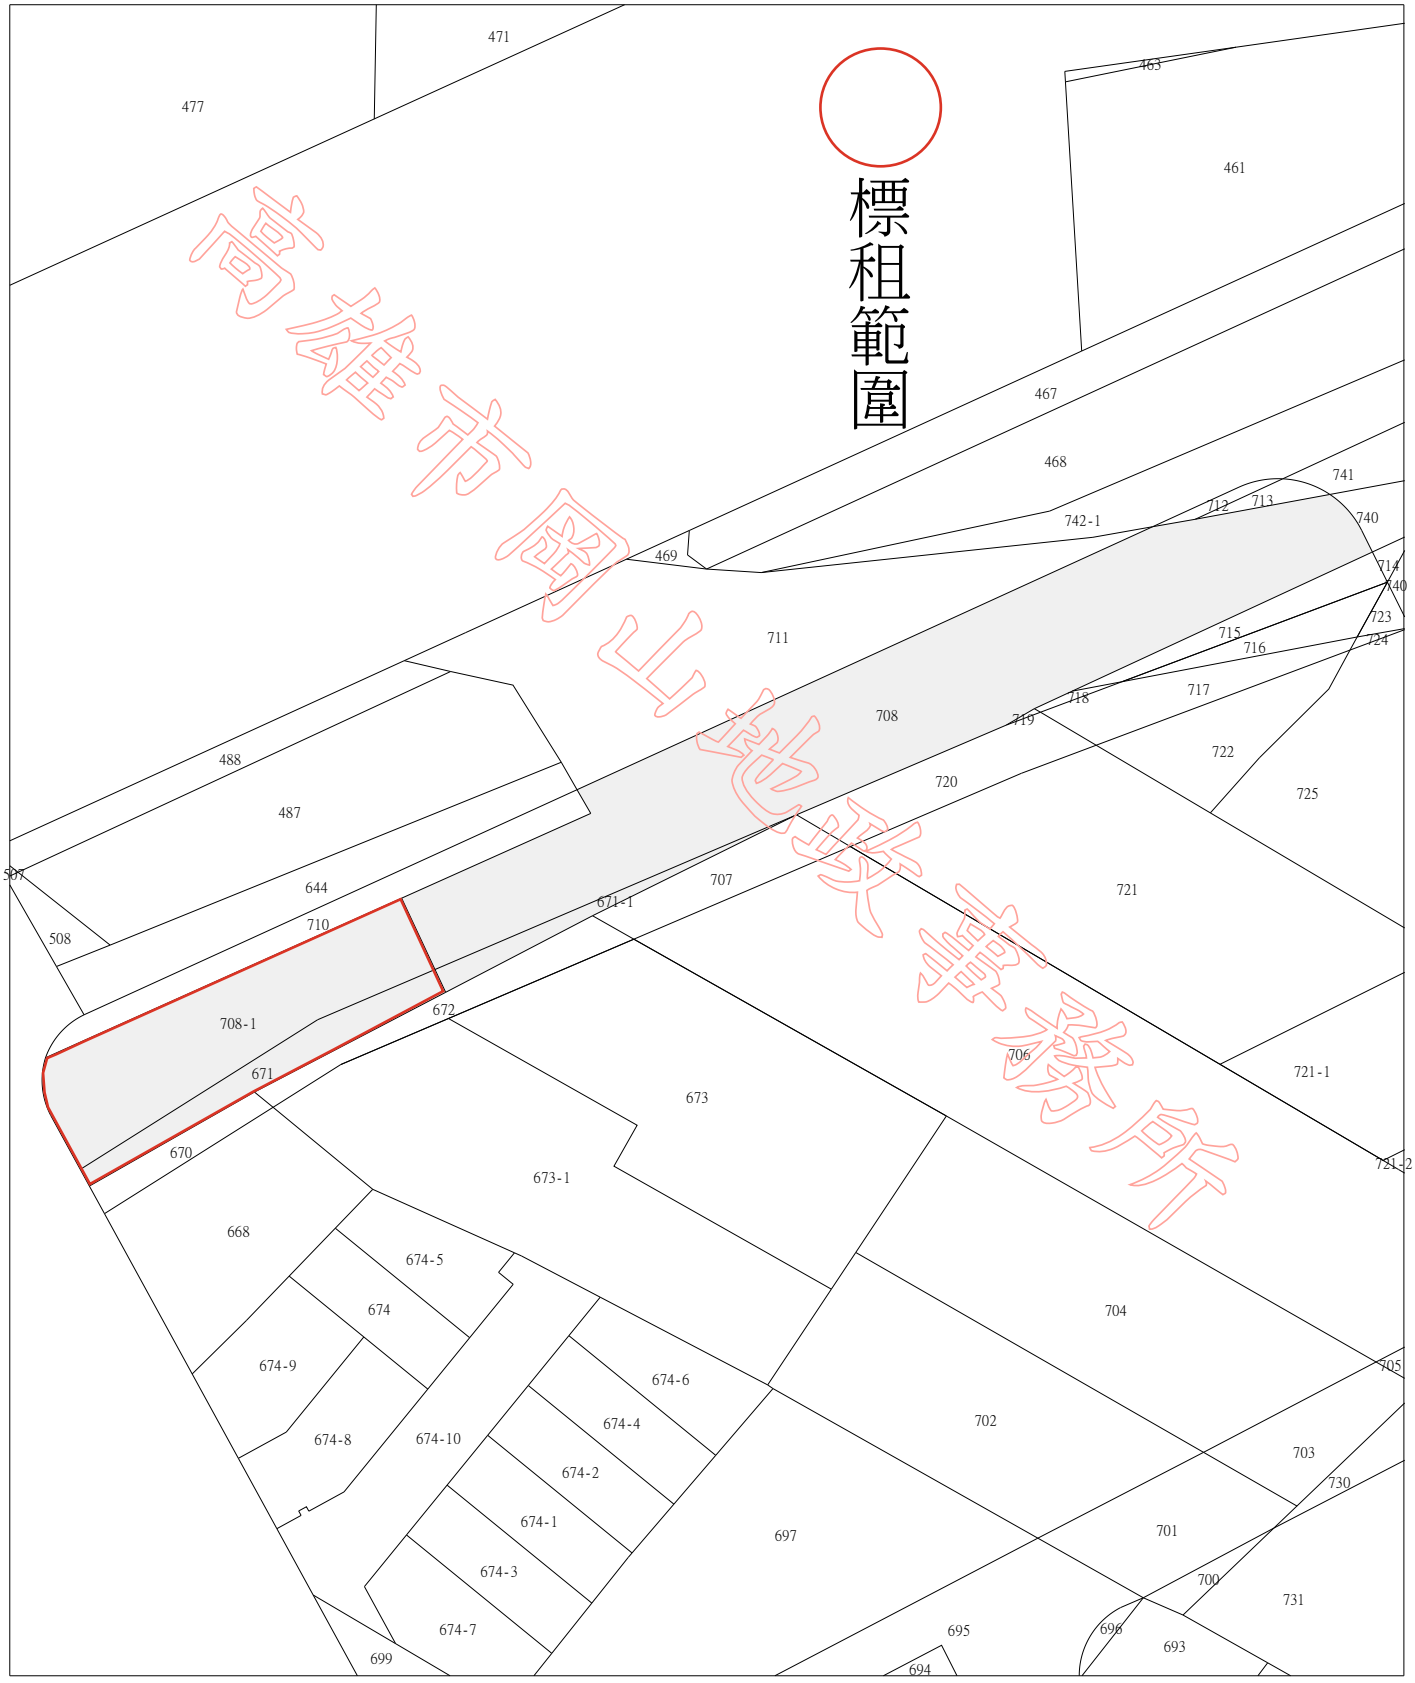

比例尺：1/600　　原比例尺：1/500

本謄本係網路申領之電子謄本，由台糖公司高雄區處自行列印

謄本種類碼：495C*BPGK7F2，可至：https://ep.land.nat.gov.tw 查驗本謄本之正確性

惟為考量檔案傳輸中心之資料負荷度，線上有效查驗期限為三個月。