

地籍圖謄本

岡山電謄字第131543號

土地坐落：高雄市橋頭區建樹段29,28,23-2,30,22地號共5筆

本謄本與地籍圖所載相符（實地界址以複丈鑑界結果為準）

北




資料管轄機關：高雄市政府地政局岡山地政事務所

本謄本核發機關：高雄市政府地政局岡山地政事務所

中華民國 113年08月26日10時10分

主任：林奉聖

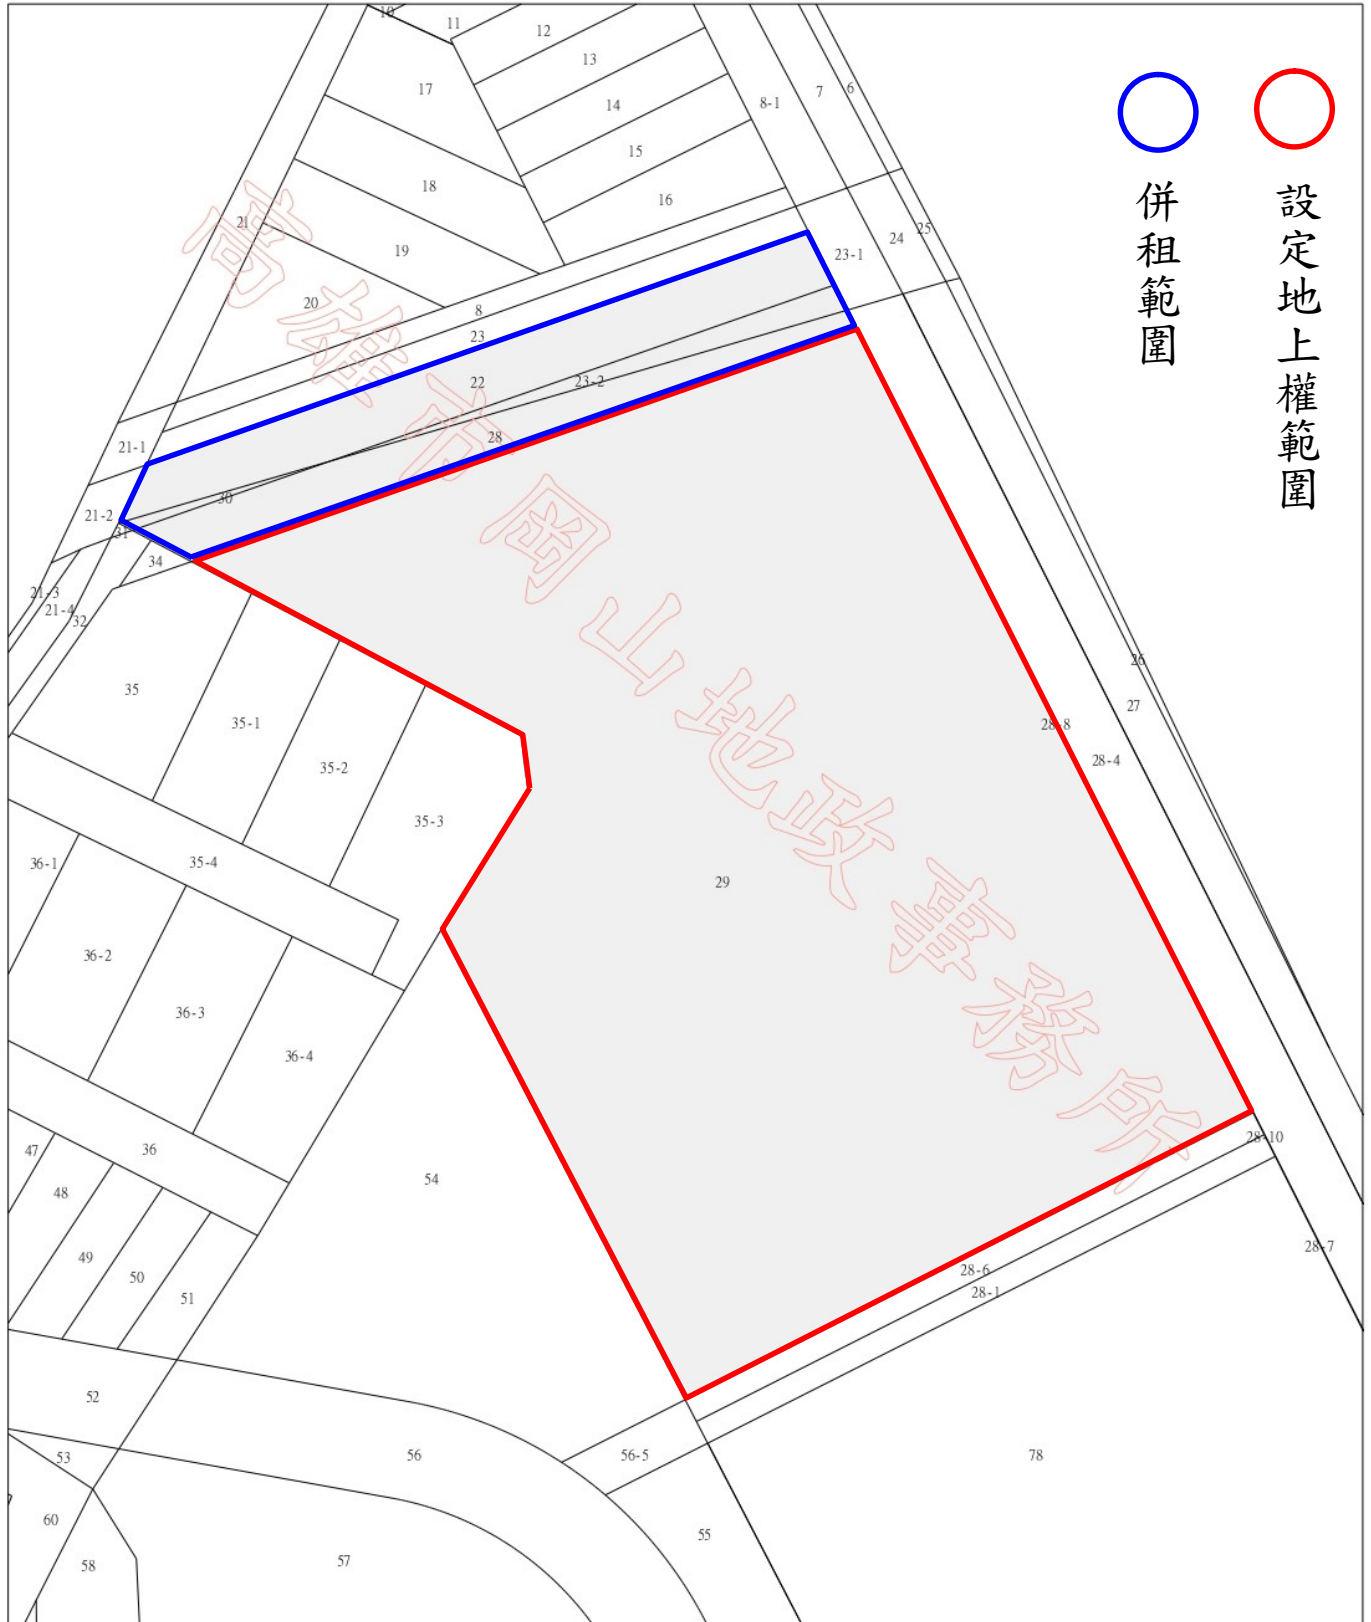

併租範圍



設定地上權範圍

比例尺：1/600

原比例尺：1/500

本謄本係網路申領之電子謄本，由台糖公司高雄區處自行列印
謄本種類碼：Q91!EFJGQ，可至：<https://ep.land.nat.gov.tw> 查驗本謄本之正確性
惟為考量檔案傳輸中心之資料負荷度，線上有有效查驗期限為三個月。