
地籍圖謄本

鳳林電謄字第016538號
土地坐落：花蓮縣光復鄉新庄段1072地號共1筆

本謄本與地籍圖所載相符（實地界址以複丈鑑界結果為準）

北

資料管轄機關：　花蓮縣鳳林地政事務所
本謄本核發機關：　花蓮縣鳳林地政事務所　　主任：林睿彬
中　華　民　國　　113年11月12日08時50分

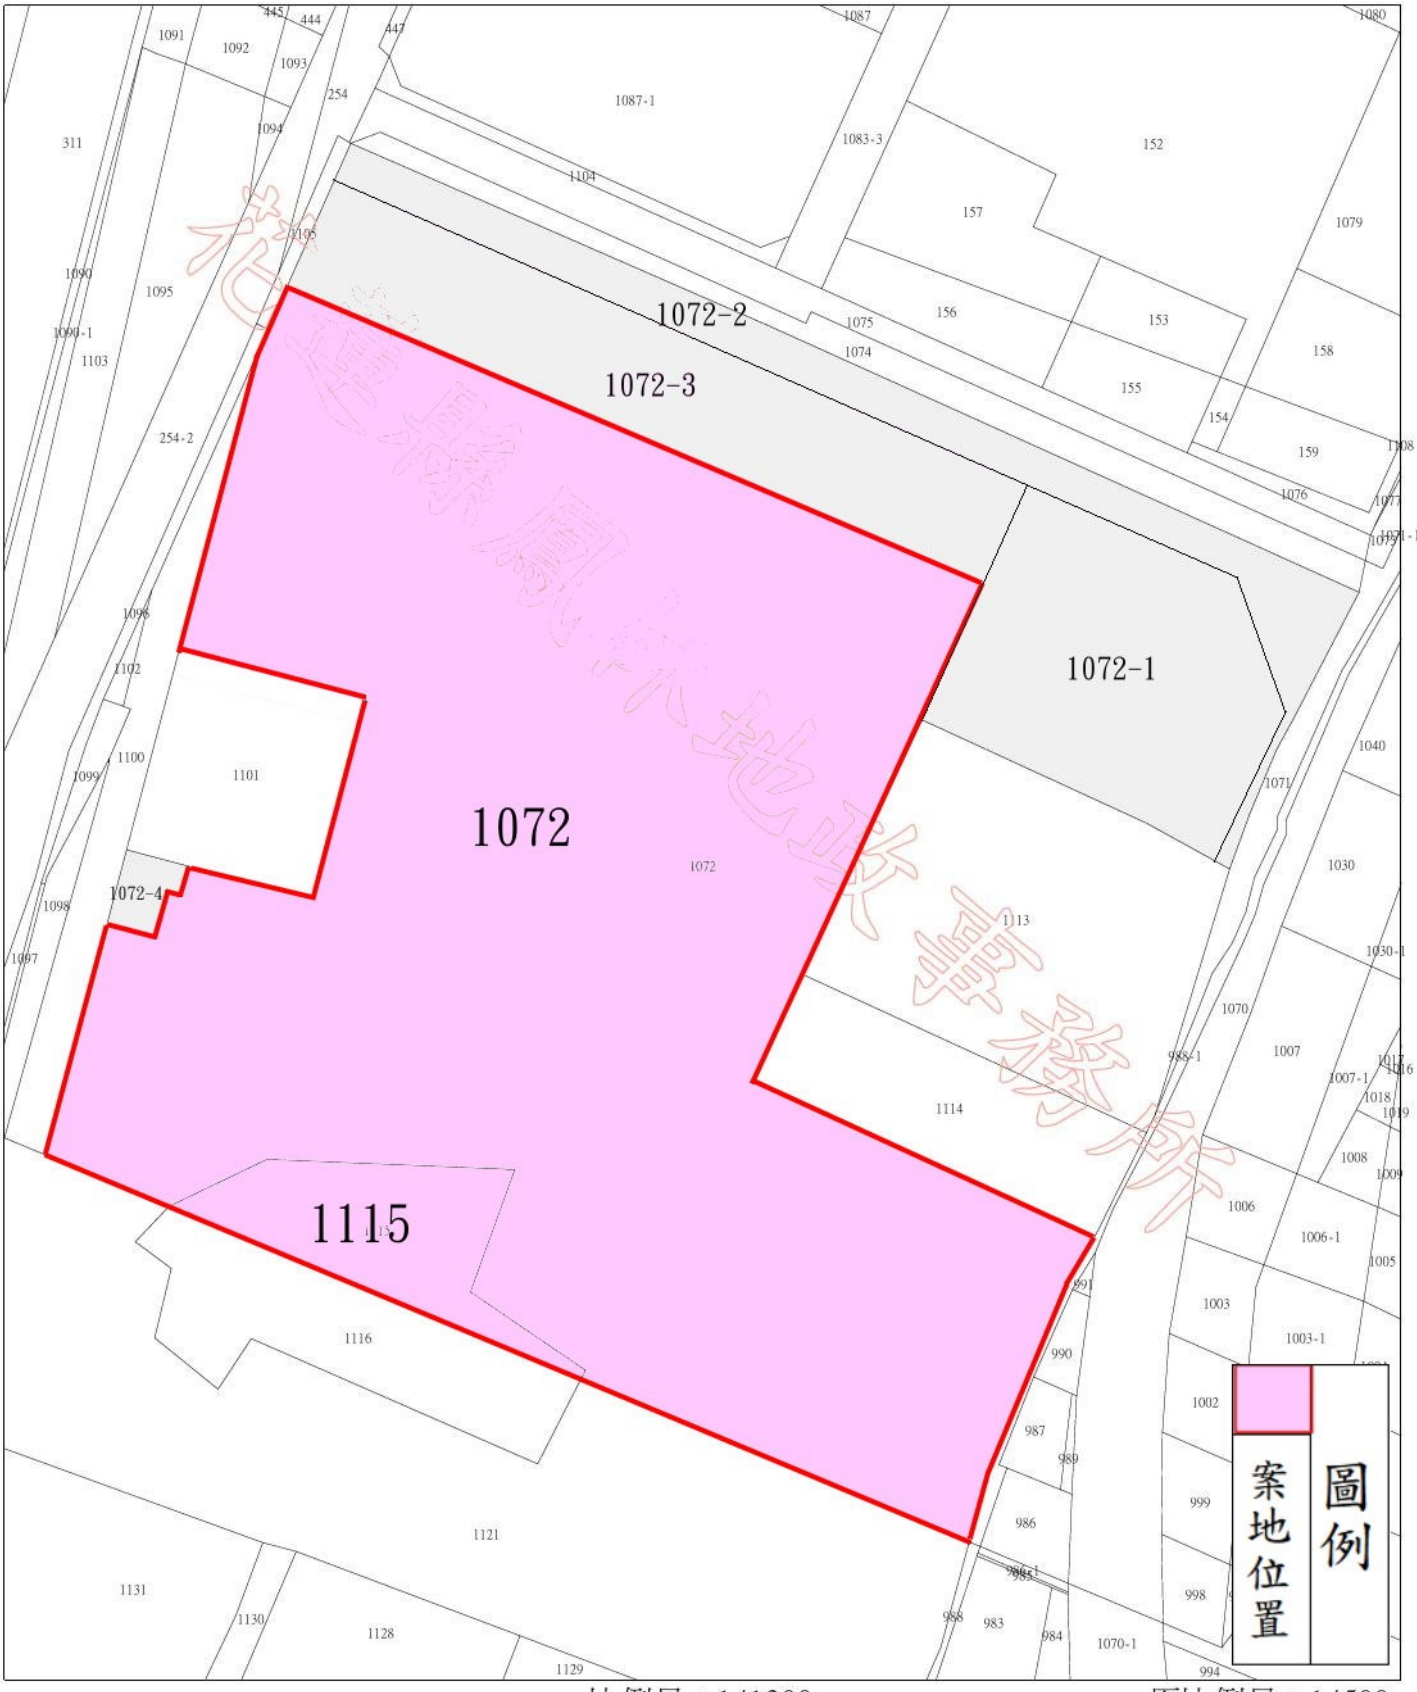

比例尺：1/1200　　原比例尺：1/500

本謄本係網路申領之電子謄本，由臺灣糖業股份有限公司花蓮區處自行列印
謄本種類碼：5M96XU4GR，可至：https://ep.land.nat.gov.tw 查驗本謄本之正確性
惟為考量檔案傳輸中心之資料負荷度，線上有效查驗期限為三個月。