地籍圖謄本

前鎮電謄字第150044號

土地坐落：高雄市小港區高松段二小段2007-1地號共1筆

設定地上權位置

本謄本與地籍圖所載相符（實地界址以複丈鑑界結果為準）


北

資料管轄機關：　高雄市政府地政局前鎮地政事務所

本謄本核發機關：　高雄市政府地政局前鎮地政事務所

主任：王玉玲

中　華　民　國　113年09月26日10時52分

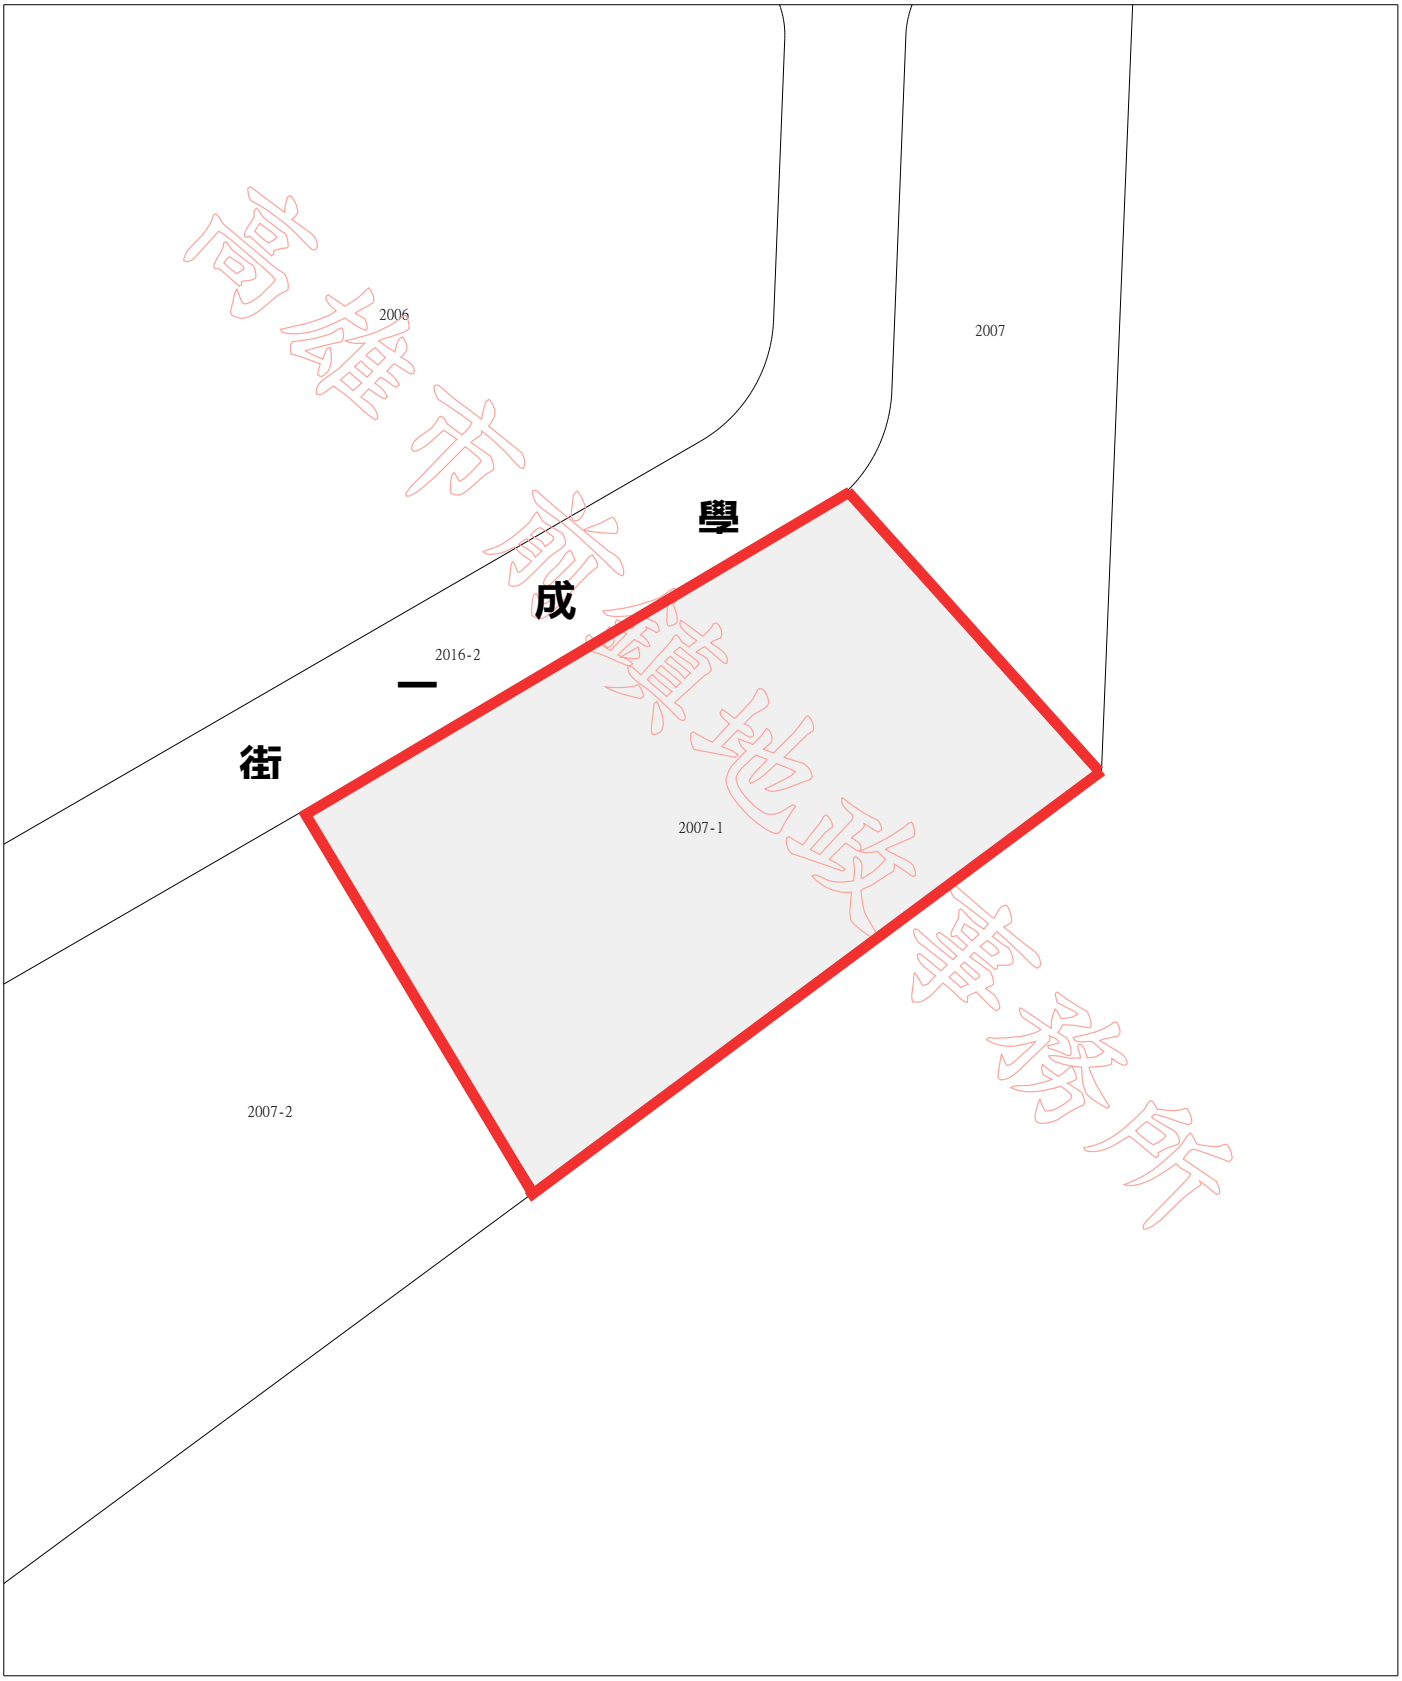

高雄市政府前鎮地政事務所

比例尺：1/500

本謄本係網路申領之電子謄本，由台糖公司高雄區處自行列印

謄本種類碼：SPL55GF*MQK，可至：https://ep.land.nat.gov.tw 查驗本謄本之正確性

惟為考量檔案傳輸中心之資料負荷度，線上有效查驗期限為三個月。