地籍圖謄本

岡山電謄字第170308號

土地坐落：高雄市橋頭區興樹段722-2,722-10地號共2筆

本謄本與地籍圖所載相符（實地界址以複丈鑑界結果為準）


北

資料管轄機關：　高雄市政府地政局岡山地政事務所

本謄本核發機關：　高雄市政府地政局岡山地政事務所

中　華　民　國　112年12月19日15時01分

主任：林奉聖

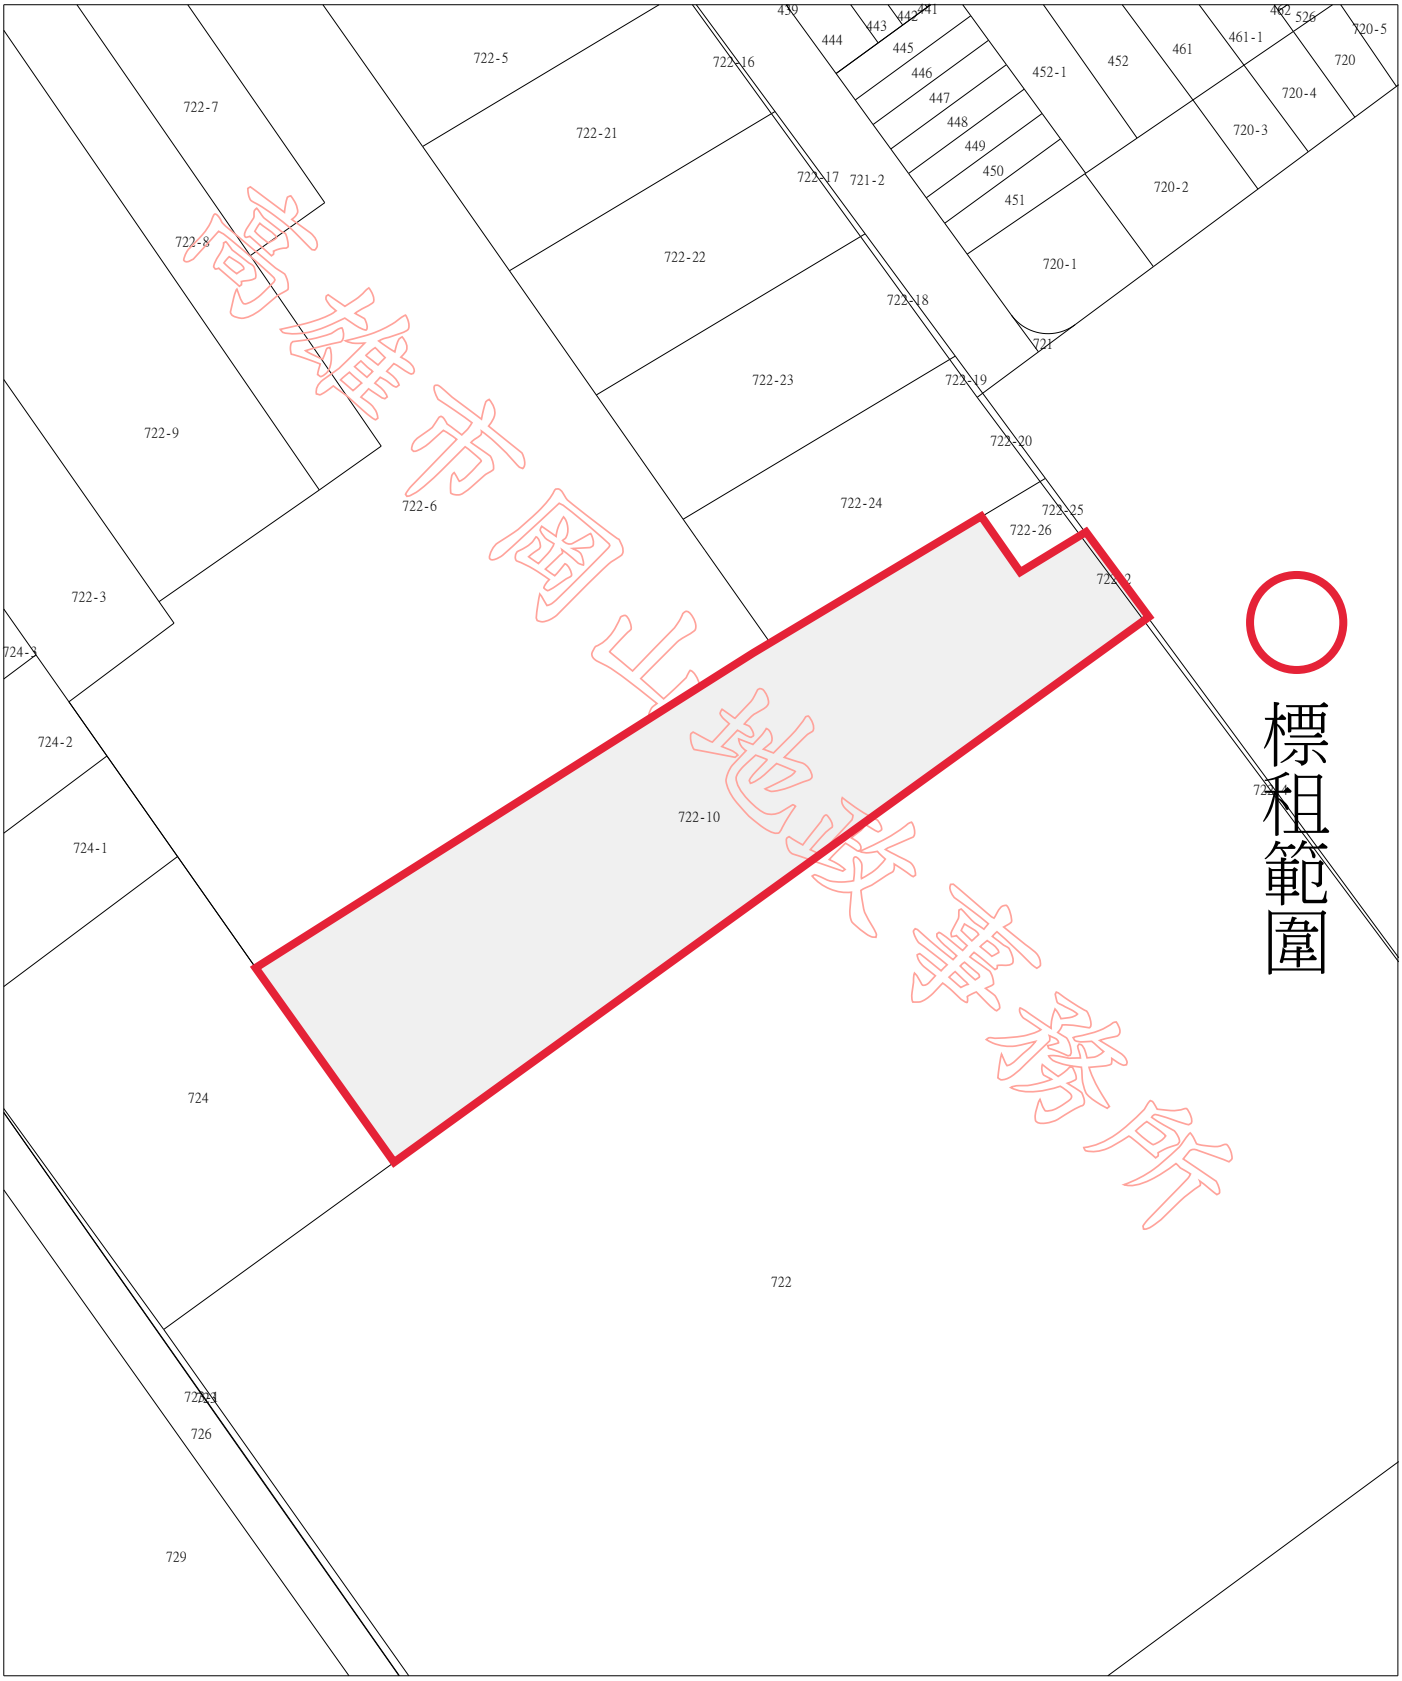

比例尺：1/1000　　原比例尺：1/500

本謄本係網路申領之電子謄本，由台糖公司高雄區處自行列印

謄本種類碼：P5B4*93GE5!，可至：https://ep.land.nat.gov.tw 查驗本謄本之正確性

惟為考量檔案傳輸中心之資料負荷度，線上有效查驗期限為三個月。