地籍圖謄本

鳳山電謄字第072164號
土地坐落：高雄市鳳山區田中央段39地號共1筆


本謄本與地籍圖所載相符（實地界址以複丈鑑界結果為準）

北

資料管轄機關：　高雄市政府地政局鳳山地政事務所
本謄本核發機關：　高雄市政府地政局鳳山地政事務所
中　華　民　國　114年05月13日15時38分

主任：簡瑩雪

承租位置

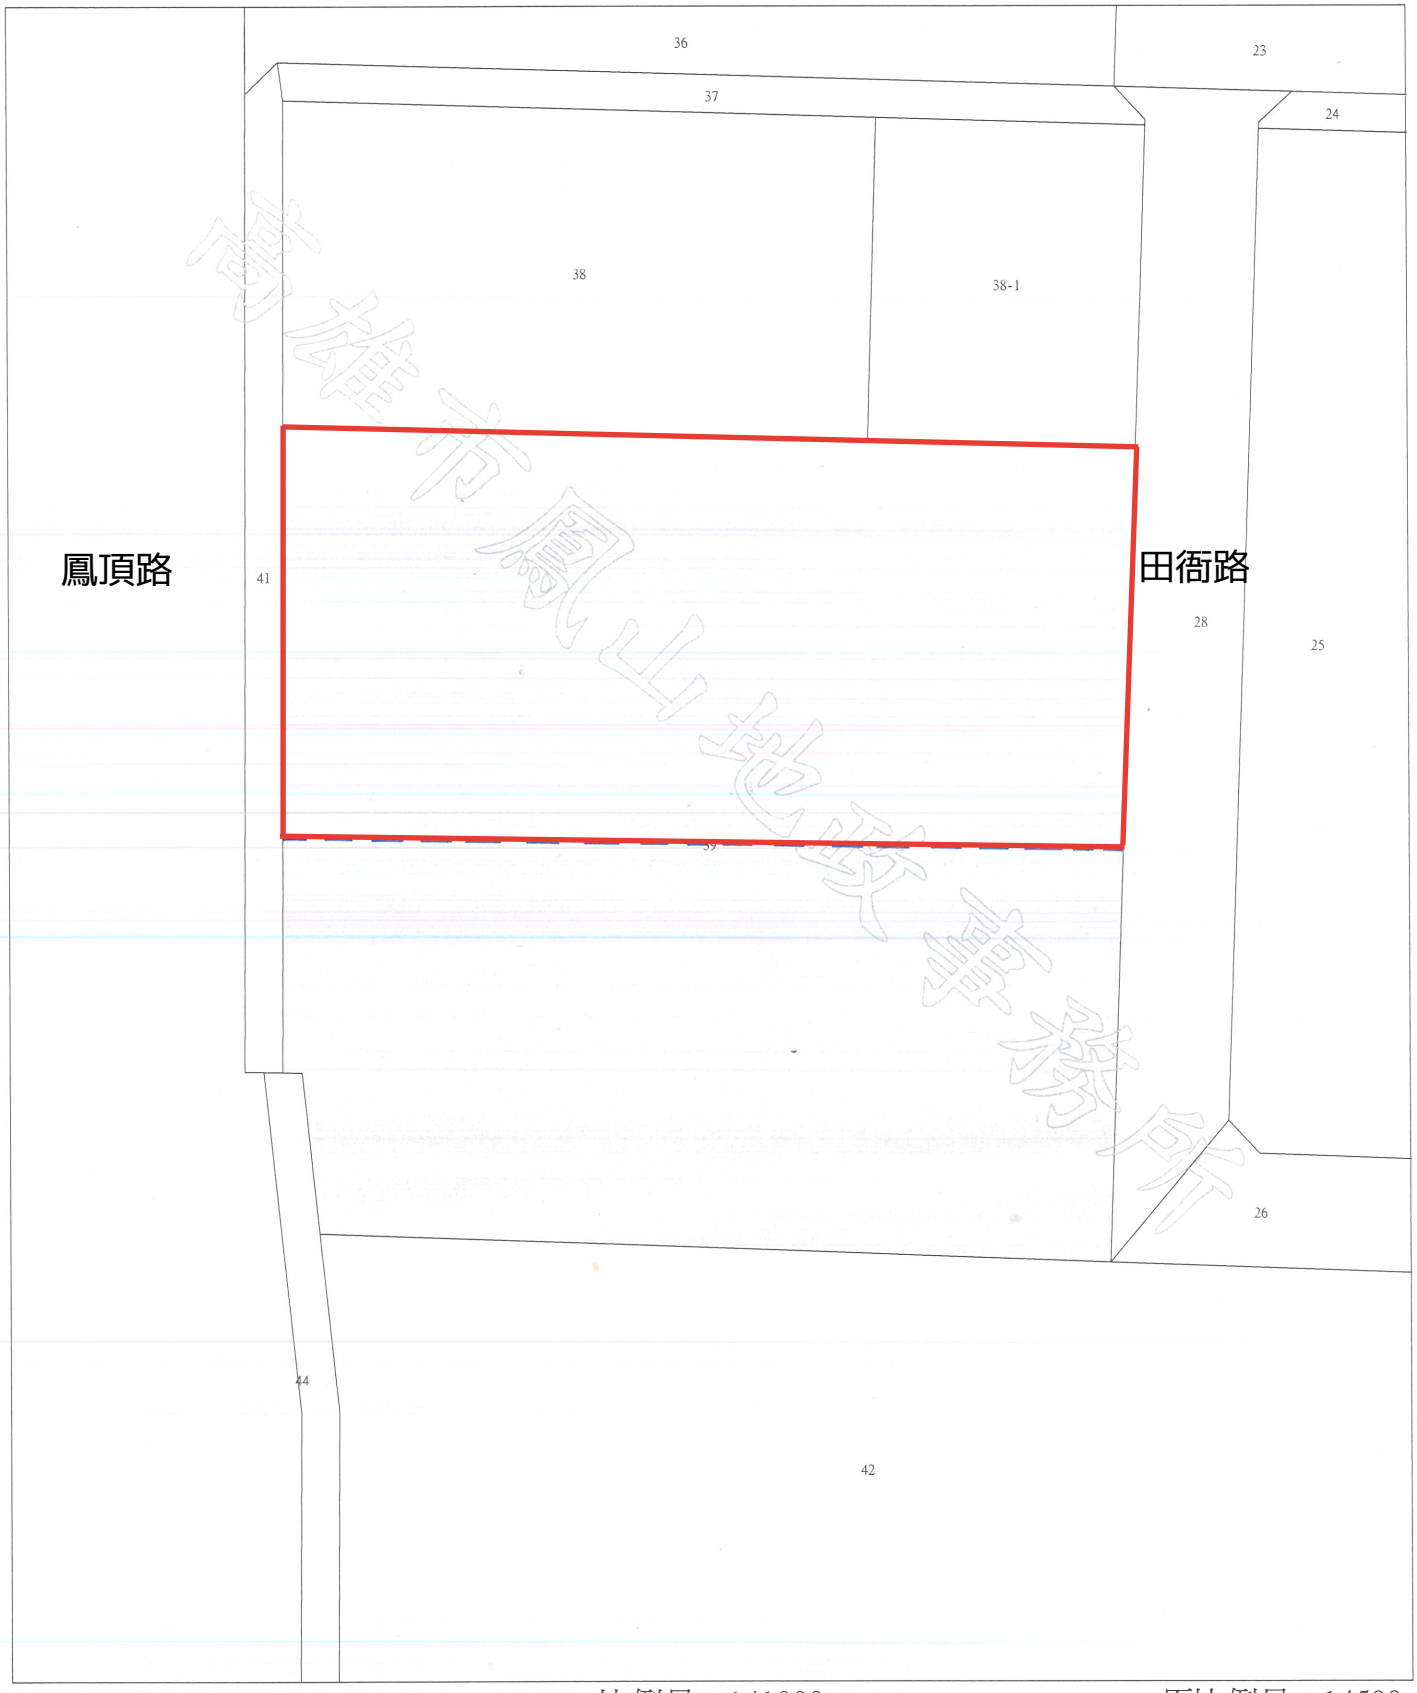

比例尺：1/1000　　原比例尺：1/500

本謄本係網路申領之電子謄本，由台糖公司高雄區處自行列印
謄本種類碼：45FU947*V，可至：https://ep.land.nat.gov.tw 查驗本謄本之正確性
惟為考量檔案傳輸中心之資料負荷度，線上有效查驗期限為三個月。