# 地籍圖謄本

歸仁電謄字第065052號

土地坐落：臺南市仁德區文賢段1139-1地號共1筆


本謄本與地籍圖所載相符（實地界址以複丈鑑界結果為準）

北

資料管轄機關：　臺南市歸仁地政事務所

本謄本核發機關：　臺南市歸仁地政事務所　　主任：鄭炳源

中　華　民　國　114年05月13日09時46分

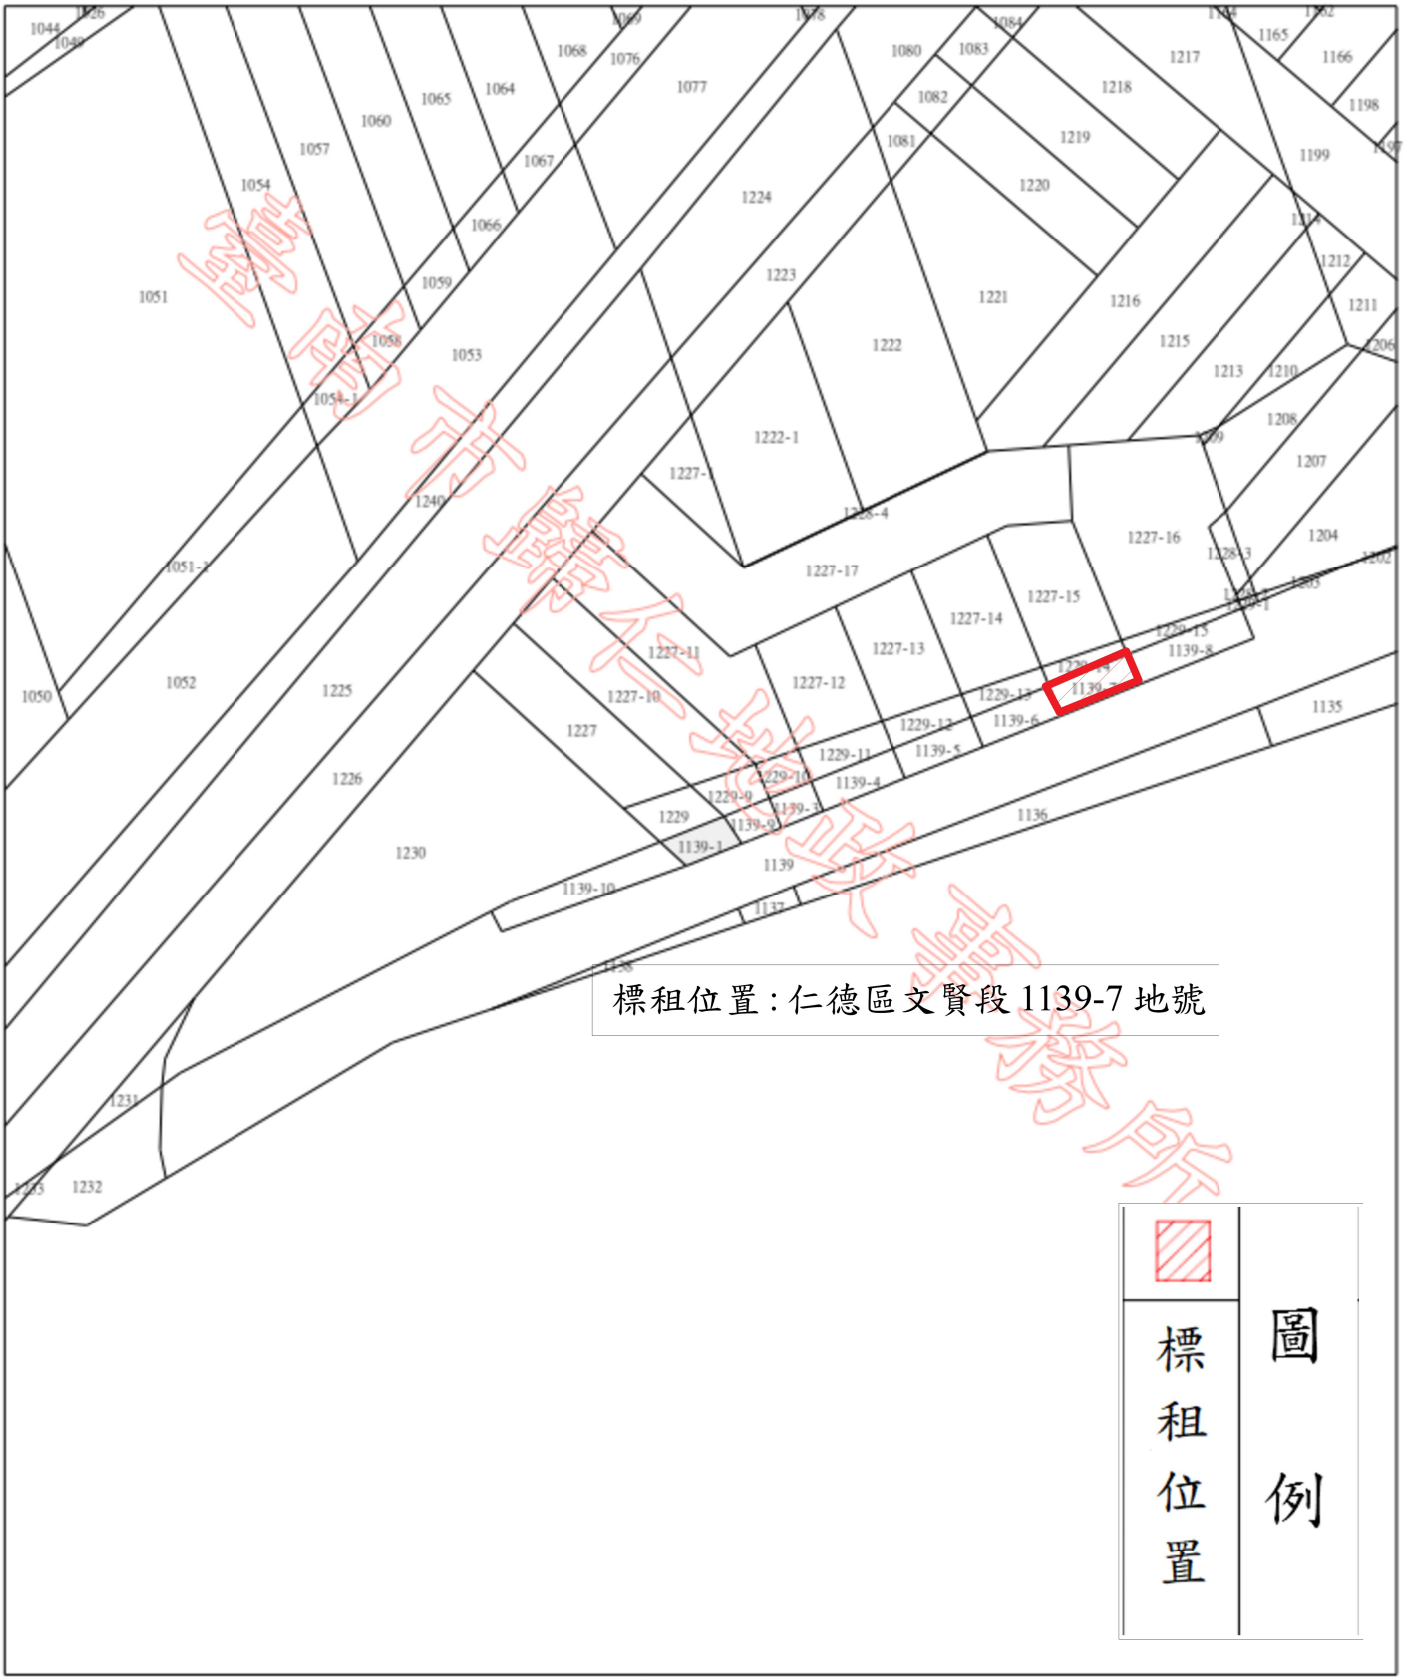


標租位置：仁德區文賢段 1139-7 地號

圖例

標租位置

比例尺：1/500


本謄本係網路申領之電子謄本，由台灣糖業股份有限公司台南區處自行列印
謄本種類碼：3876RQ3*E9DQ，可至：https://ep.land.nat.gov.tw 查驗本謄本之正確性
惟為考量檔案傳輸中心之資料負荷度，線上有效查驗期限為三個月。