地籍圖謄本

岡山電謄字第104801號

土地坐落：高雄市橋頭區建樹段587-4,587-10,587-11,587-12,587-13,587-14,587-15,587-16,587-17,593,594,594-1,594-2,596地號共14筆


本謄本與地籍圖所載相符（實地界址以複丈鑑界結果為準）

北

資料管轄機關：　高雄市政府地政局岡山地政事務所

本謄本核發機關：　高雄市政府地政局岡山地政事務所　　主任：林奉聖

中　華　民　國　　114年07月16日16時58分

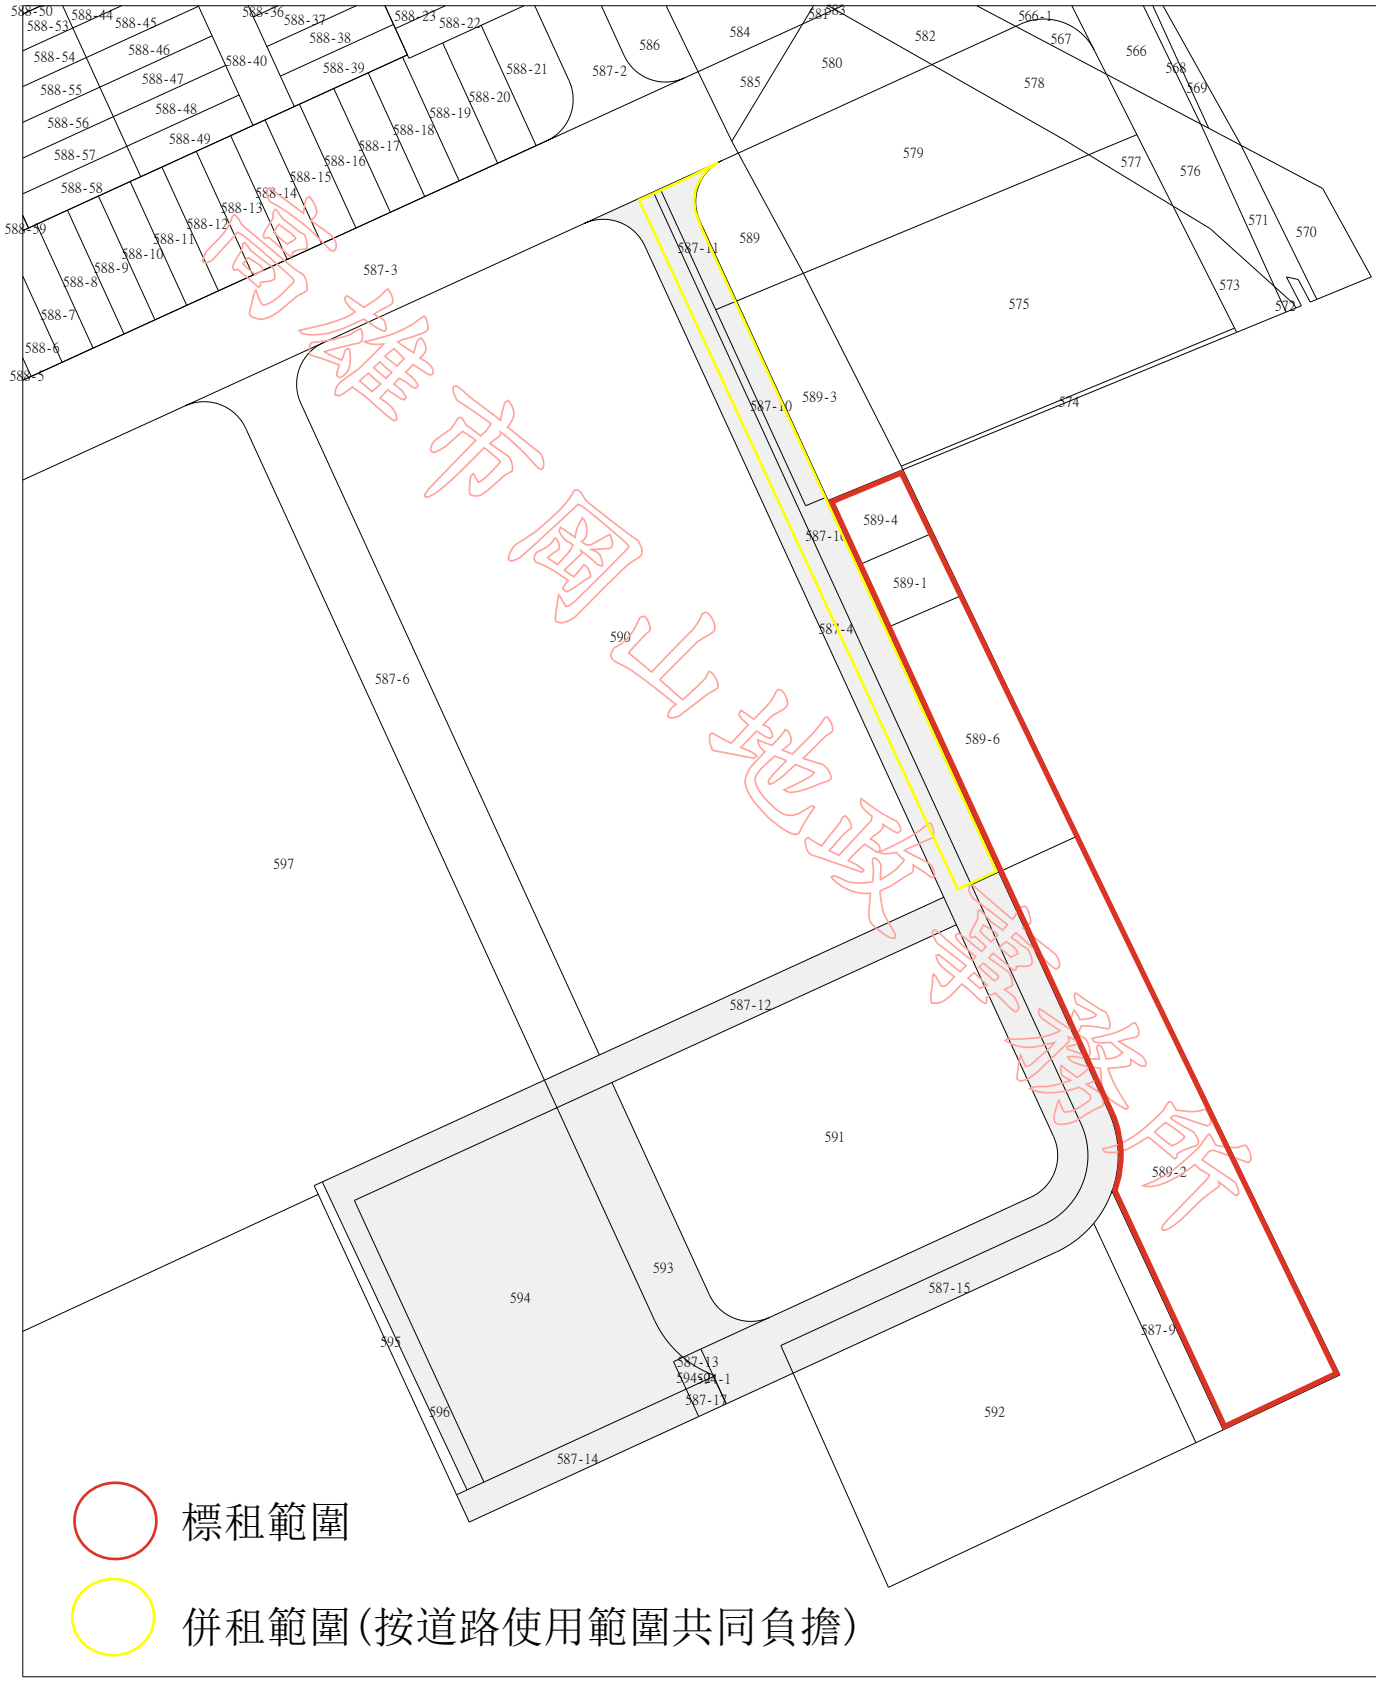

比例尺：1/1000　　原比例尺：1/500

本謄本係網路申領之電子謄本，由台糖公司高雄區處自行列印

謄本種類碼：!37NWBH!7，可至：https://ep.land.nat.gov.tw 查驗本謄本之正確性

惟為考量檔案傳輸中心之資料負荷度，線上有效查驗期限為三個月。