地籍圖謄本

仁武電謄字第115831號

土地坐落：高雄市仁武區福清段77,77-1,77-2地號共3筆

設定地上權位置

電桿

本謄本與地籍圖所載相符（實地界址以複丈鑑界結果為準）


北

資料管轄機關：　高雄市政府地政局仁武地政事務所

本謄本核發機關：　高雄市政府地政局仁武地政事務所

中　華　民　國　114年08月29日13時48分

主任：黃琡婉

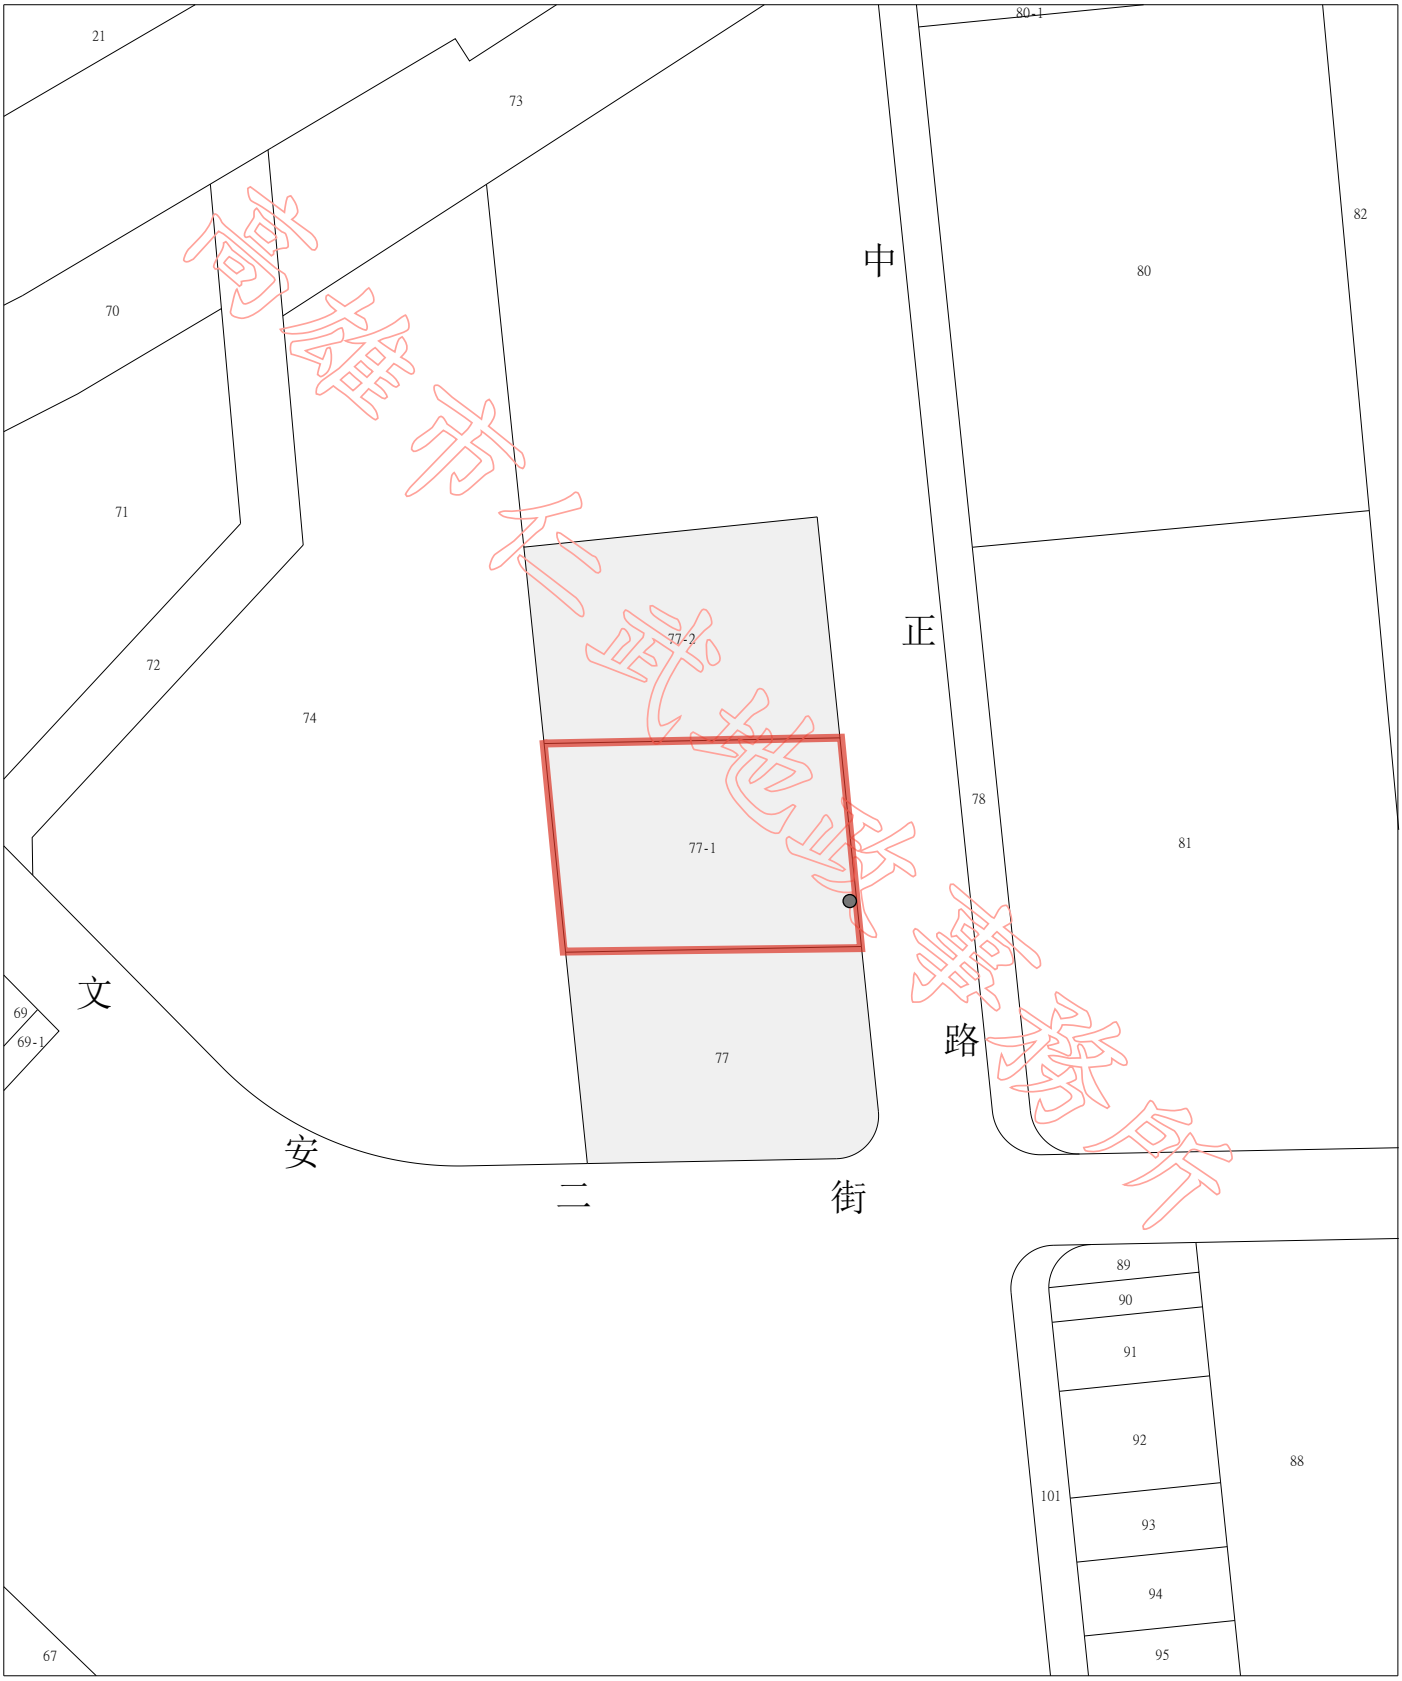

高雄市仁武地政事務所

比例尺：1/1000　　原比例尺：1/500

本謄本係網路申領之電子謄本，由台糖公司高雄區處自行列印
謄本種類碼：U7UD7QQ5，可至：https://ep.land.nat.gov.tw 查驗本謄本之正確性
惟為考量檔案傳輸中心之資料負荷度，線上有效查驗期限為三個月。