地籍圖謄本

虎尾電謄字第053849號

土地坐落：雲林縣虎尾鎮同心段170,171,171-10,170-4,170-3,171-3,171-8,171-9,170-5地號共9筆


本謄本與地籍圖所載相符（實地界址以複丈鑑界結果為準）

北

資料管轄機關：　雲林縣虎尾地政事務所

本謄本核發機關：　雲林縣虎尾地政事務所　　主任：郭競澤

中　華　民　國　　114年09月02日10時40分

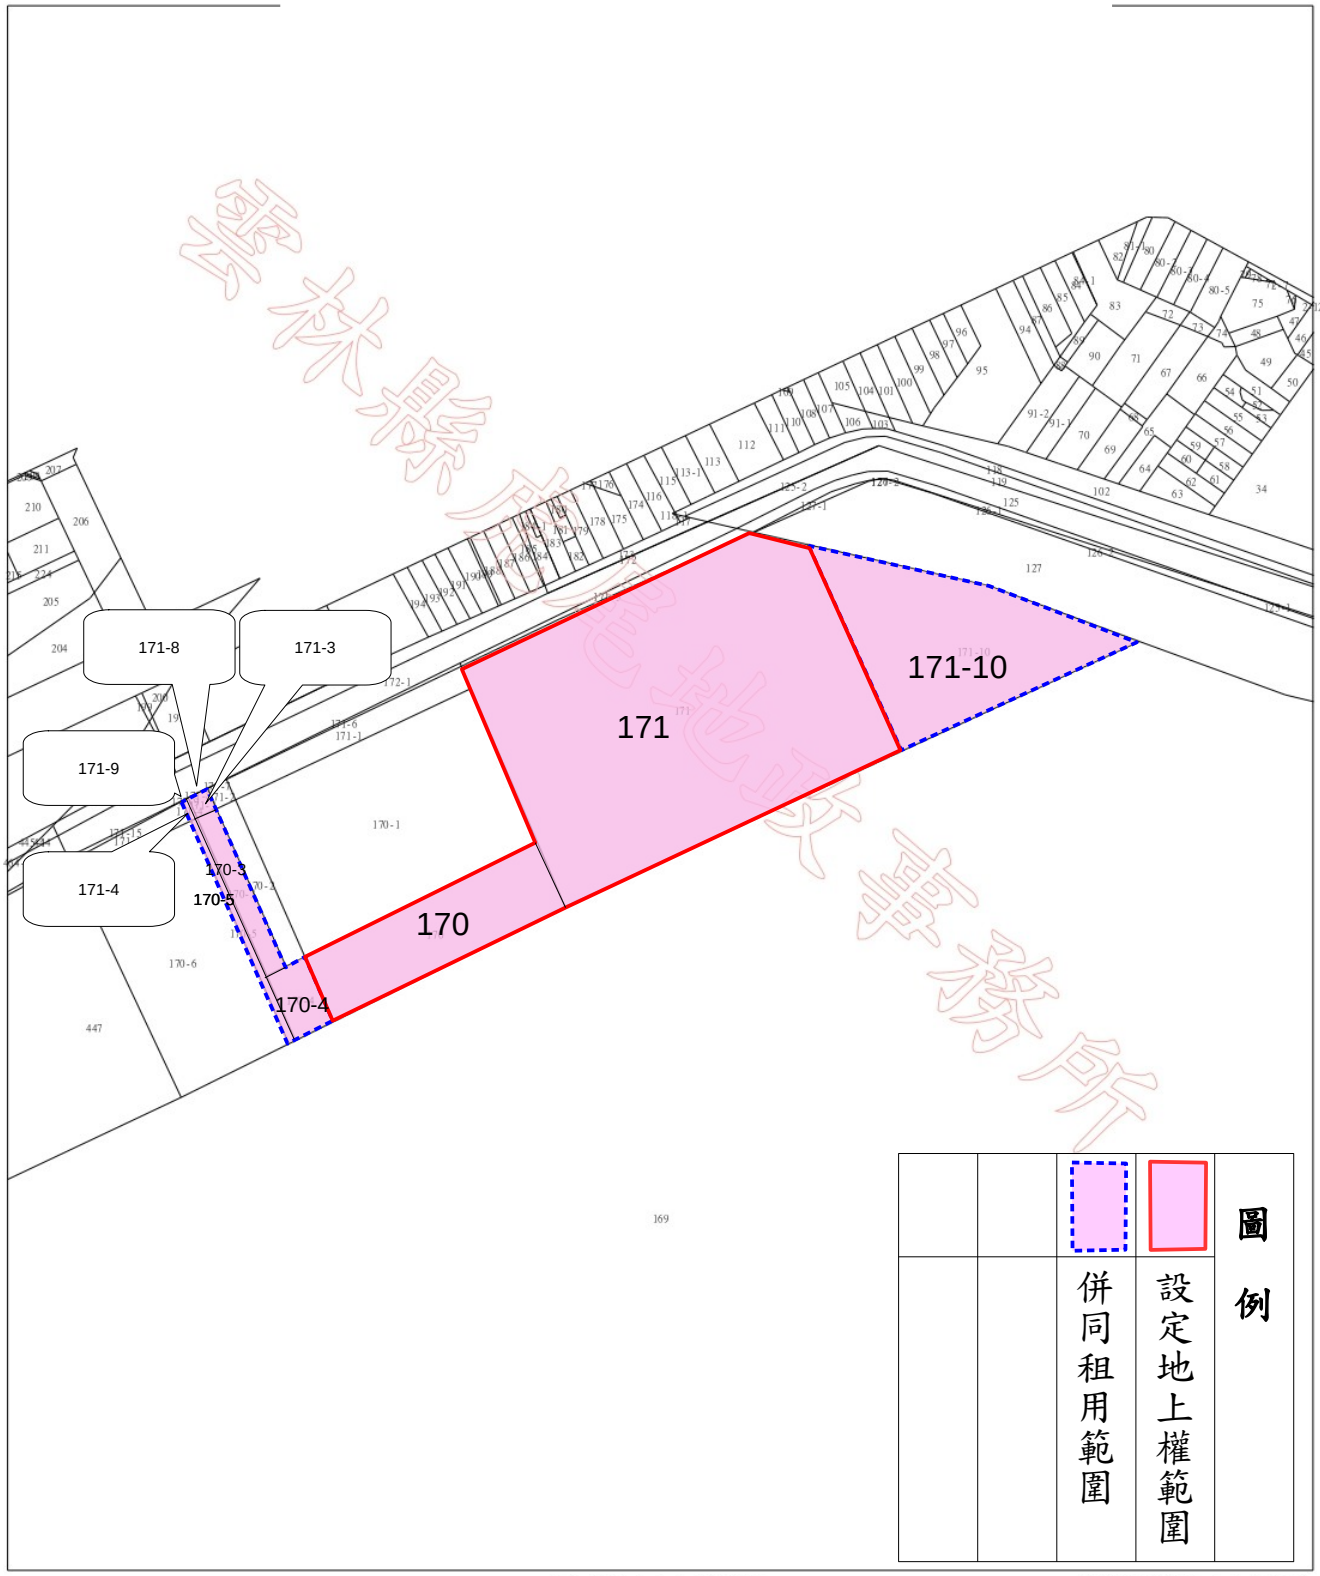

圖例	設定地上權範圍	併同租用範圍

比例尺：1/2000　　原比例尺：1/500

本謄本係網路申領之電子謄本，由台灣糖業股份有限公司雲嘉區處自行列印
謄本種類碼：W6VFHTEB*M，可至：https://ep.land.nat.gov.tw 查驗本謄本之正確性
惟為考量檔案傳輸中心之資料負荷度，線上有效查驗期限為三個月。