地籍圖謄本

屏謄字第019629號

土地坐落：屏東縣屏東市新生段2, 2-1, 2-2, 2-3, 2-4, 2-5, 2-6, 2-7, 2-8, 2-9, 2-10, 2-11, 2-12, 2-13, 2-14, 2-15, 2-16, 2-17, 2-18, 2-19, 2-20, 2-21, 2-22, 2-23, 2-24, 2-25, 2-26, 2-27等53筆詳列於地號明細表

本謄本與地籍圖所載相符（實地界址以複丈鑑界結果為準）


北

資料管轄機關：　屏東縣屏東地政事務所

本謄本核發機關：　屏東縣屏東地政事務所　　主任：許綦鈞

中　華　民　國　　114年10月01日

本案依分層負責規定授權承辦人員李麗如核發

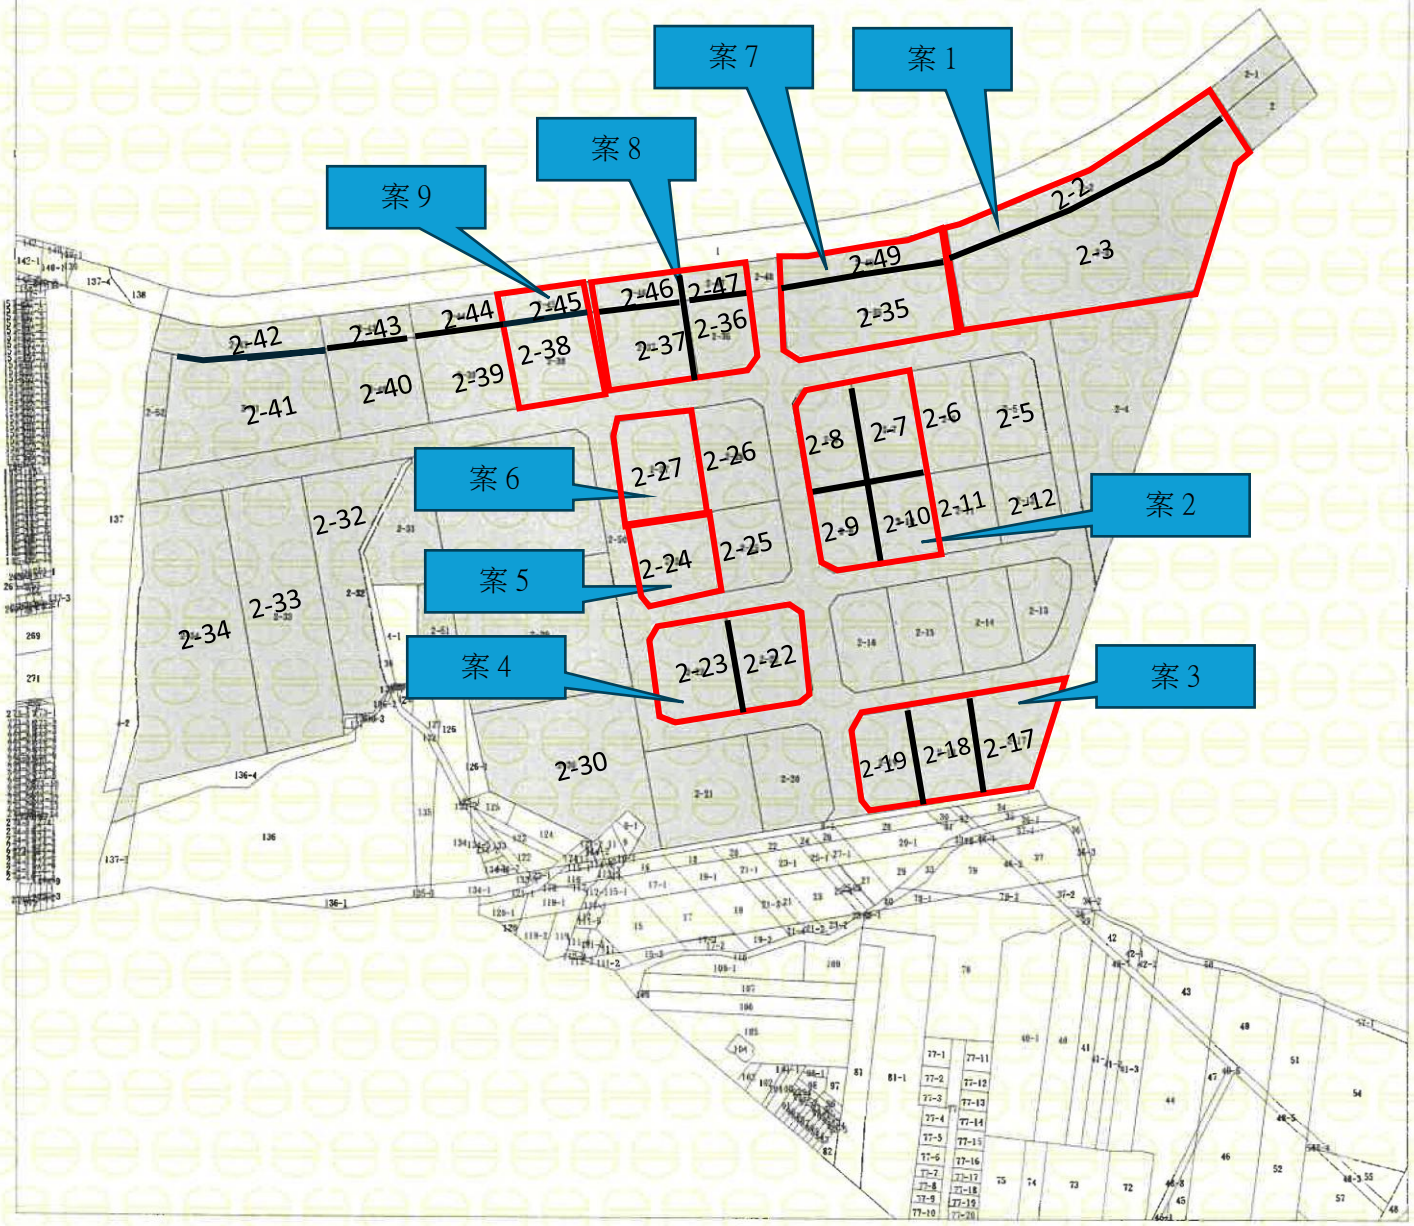

比例尺：1/5000　　原比例尺：1/500

屏東縣屏東地政事務所