地籍圖謄本

基地位置

通行權位置

仁武電謄字第005300號

土地坐落：高雄市仁武區仁新段38,38-2,38-3,39,39-1,39-2,40,40-1,40-2,83,83-9,83-10,83-11地號共13筆

本謄本與地籍圖所載相符（實地界址以複丈鑑界結果為準）


北

資料管轄機關：　高雄市政府地政局仁武地政事務所

本謄本核發機關：　高雄市政府地政局仁武地政事務所

中　華　民　國　115年01月12日11時24分

主任：黃琡婉

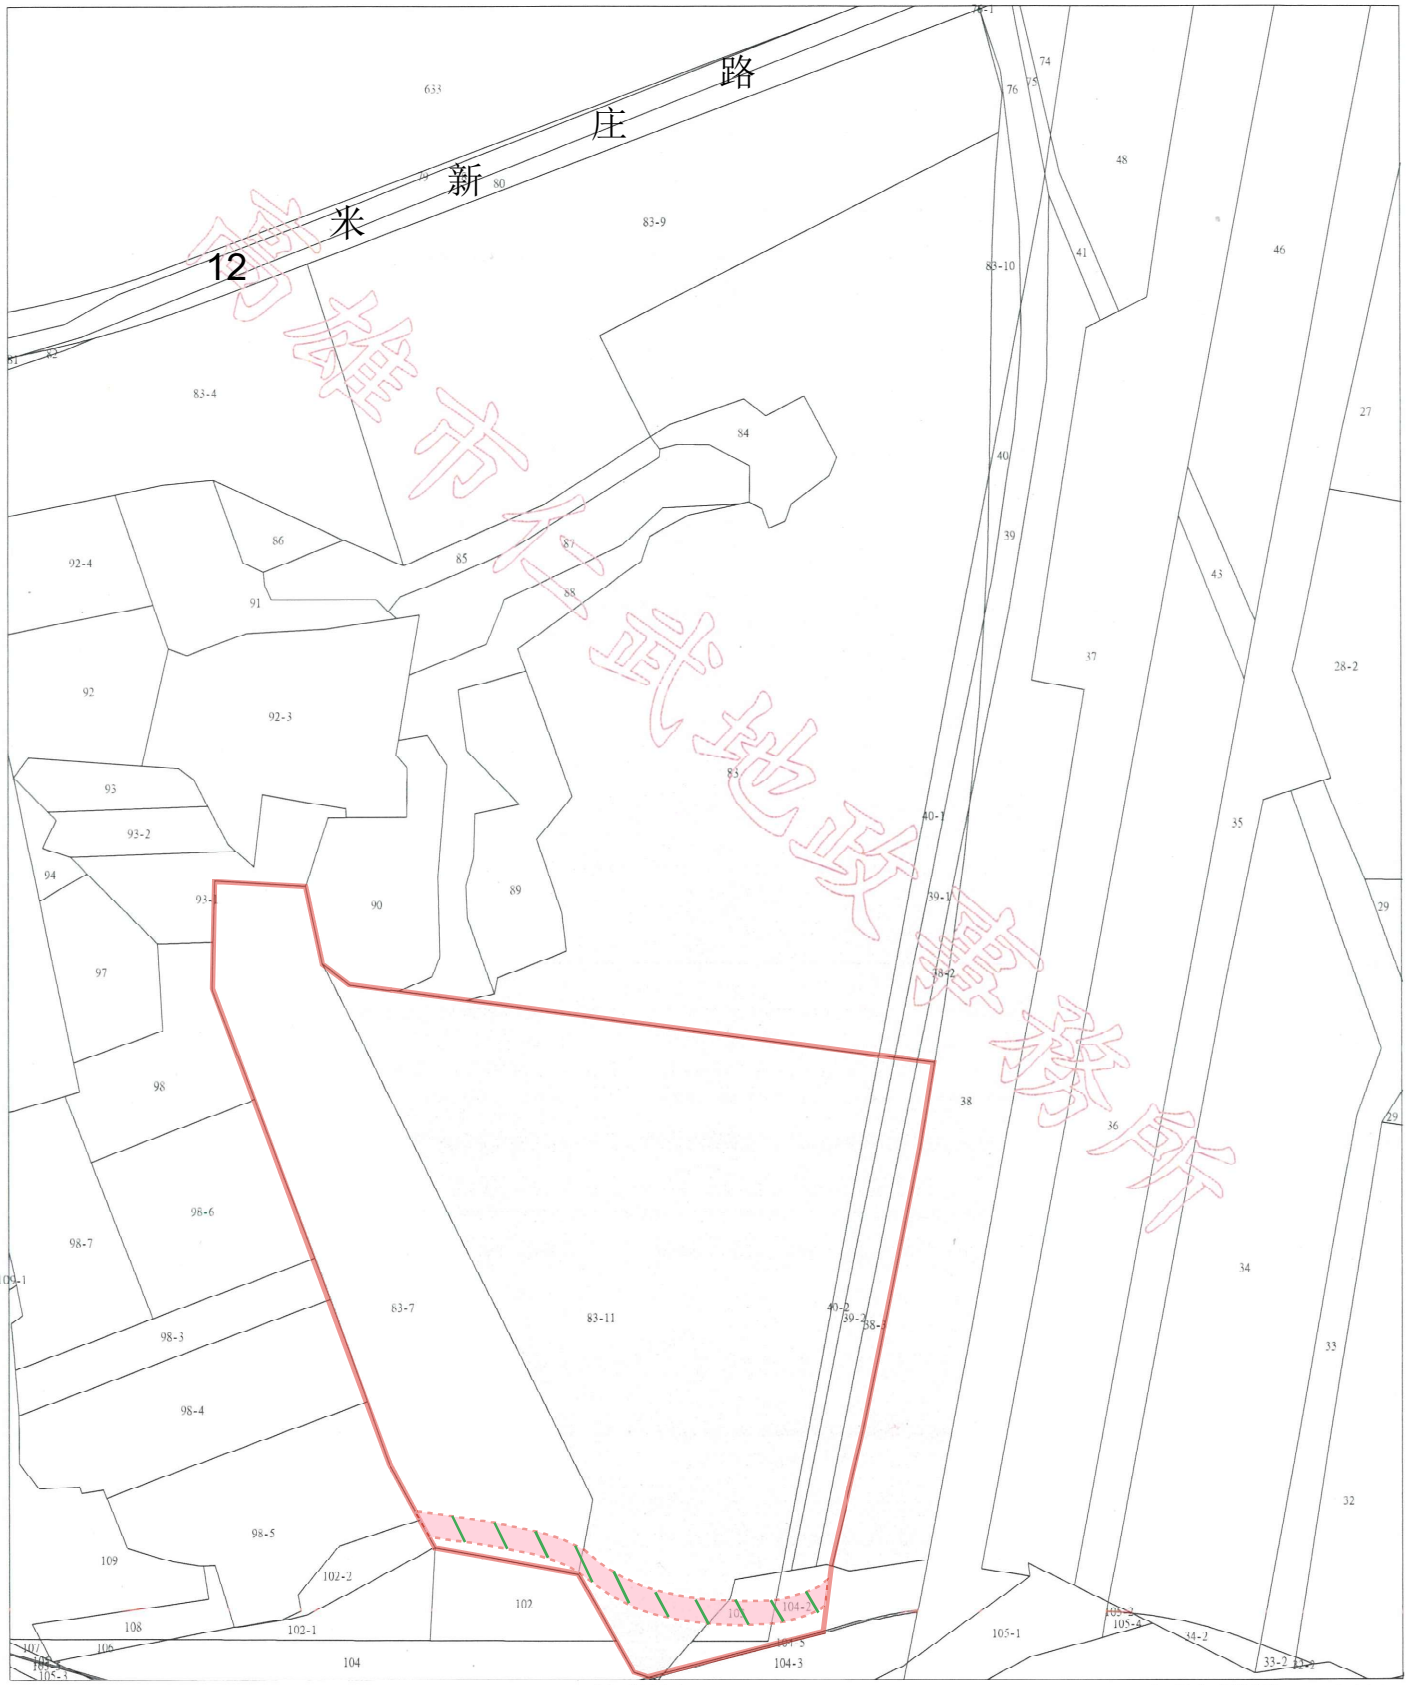

比例尺：1/2000　　原比例尺：1/500

本謄本係網路申領之電子謄本，由台糖公司高雄區處自行列印

謄本種類碼：M22M5HCSJK*G，可至：https://ep.land.nat.gov.tw 查驗本謄本之正確性

惟為考量檔案傳輸中心之資料負荷度，線上有效查驗期限為三個月。