地籍圖謄本

虎尾電謄字第019208號

土地坐落：雲林縣褒忠鄉龍岩段520-7,588-1,615,615-4地號共4筆


本謄本與地籍圖所載相符（實地界址以複丈鑑界結果為準）

北

資料管轄機關：　雲林縣虎尾地政事務所

本謄本核發機關：　雲林縣虎尾地政事務所　　主任：郭競澤

中　華　民　國　115年04月01日16時51分

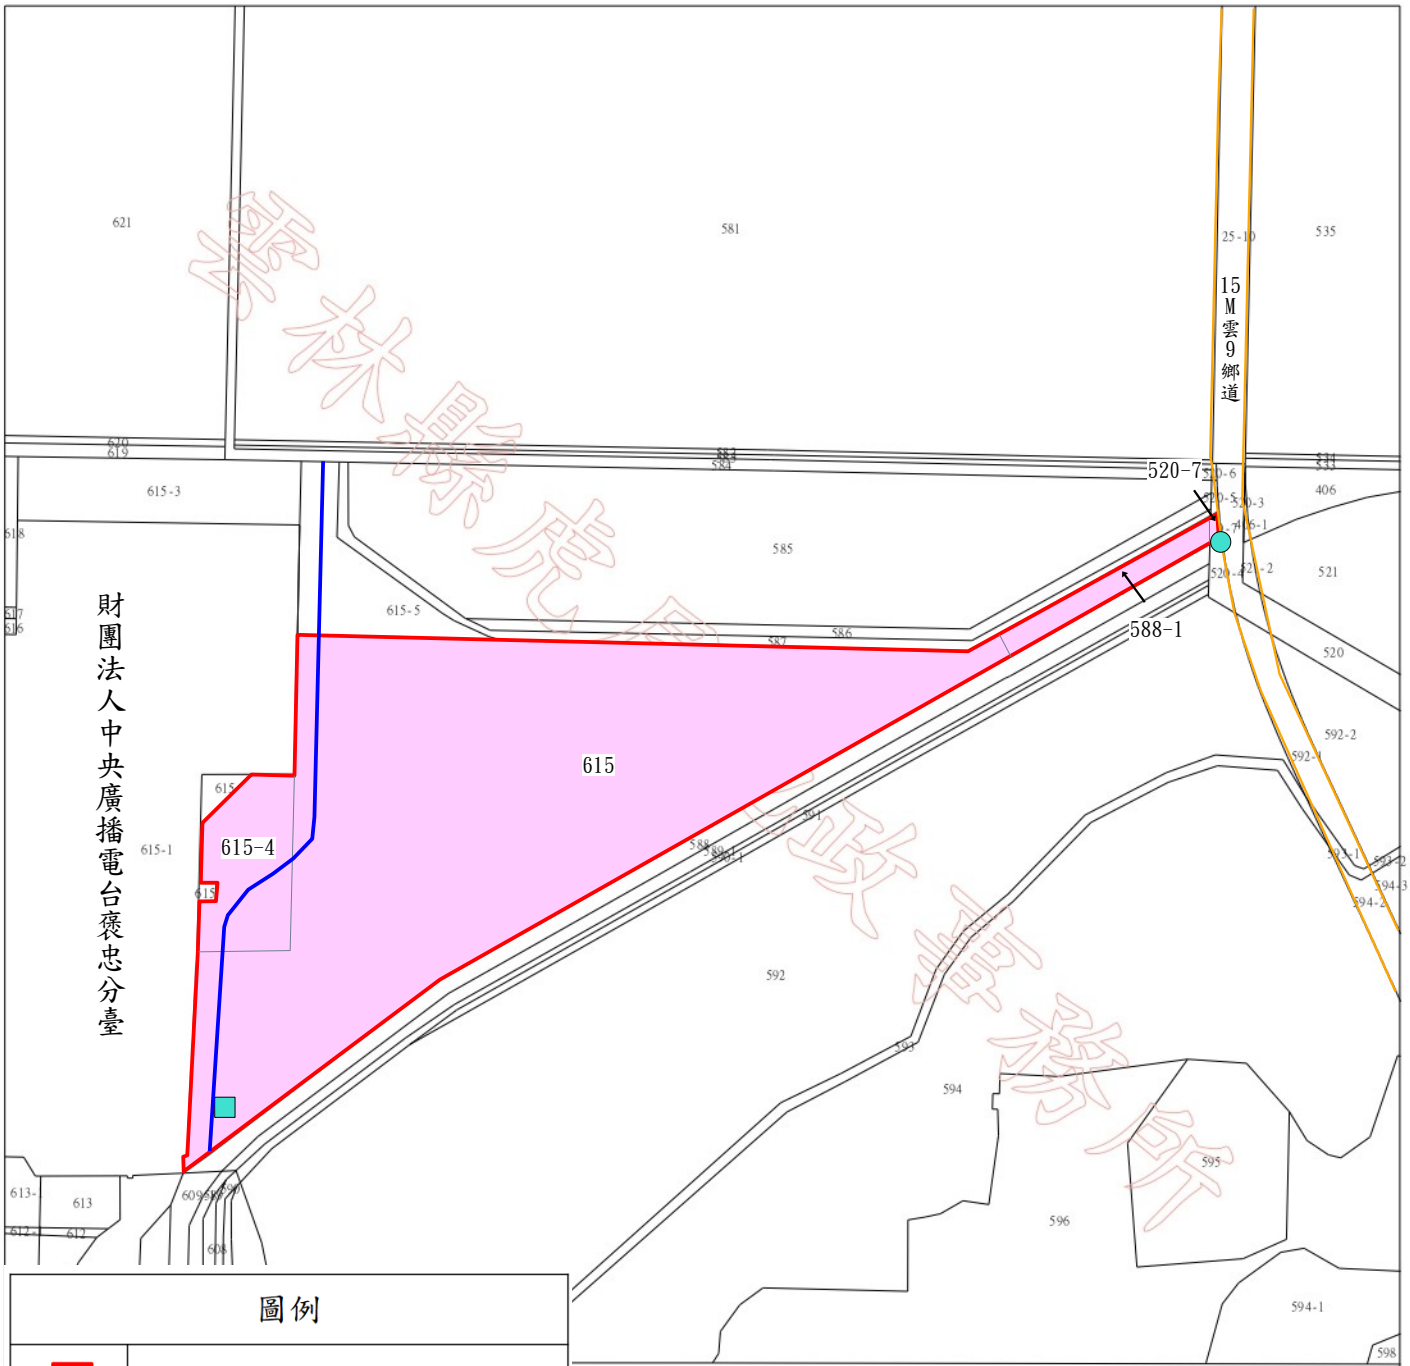

圖例	
	標租及併同租用土地
	灌溉虹吸工1座約略位置
	水門1座約略位置
	土堤及排水土溝約略位置

比例尺：1/4000　　原比例尺：1/1200

本謄本係網路申領之電子謄本，由台灣糖業股份有限公司雲嘉區處自行列印
謄本種類碼：9727XTRD3V，可至：https://ep.land.nat.gov.tw 查驗本謄本之正確性
惟為考量檔案傳輸中心之資料負荷度，線上有效查驗期限為三個月。