


斗六廠區 職員宿舍(AB-L-001) 平面圖

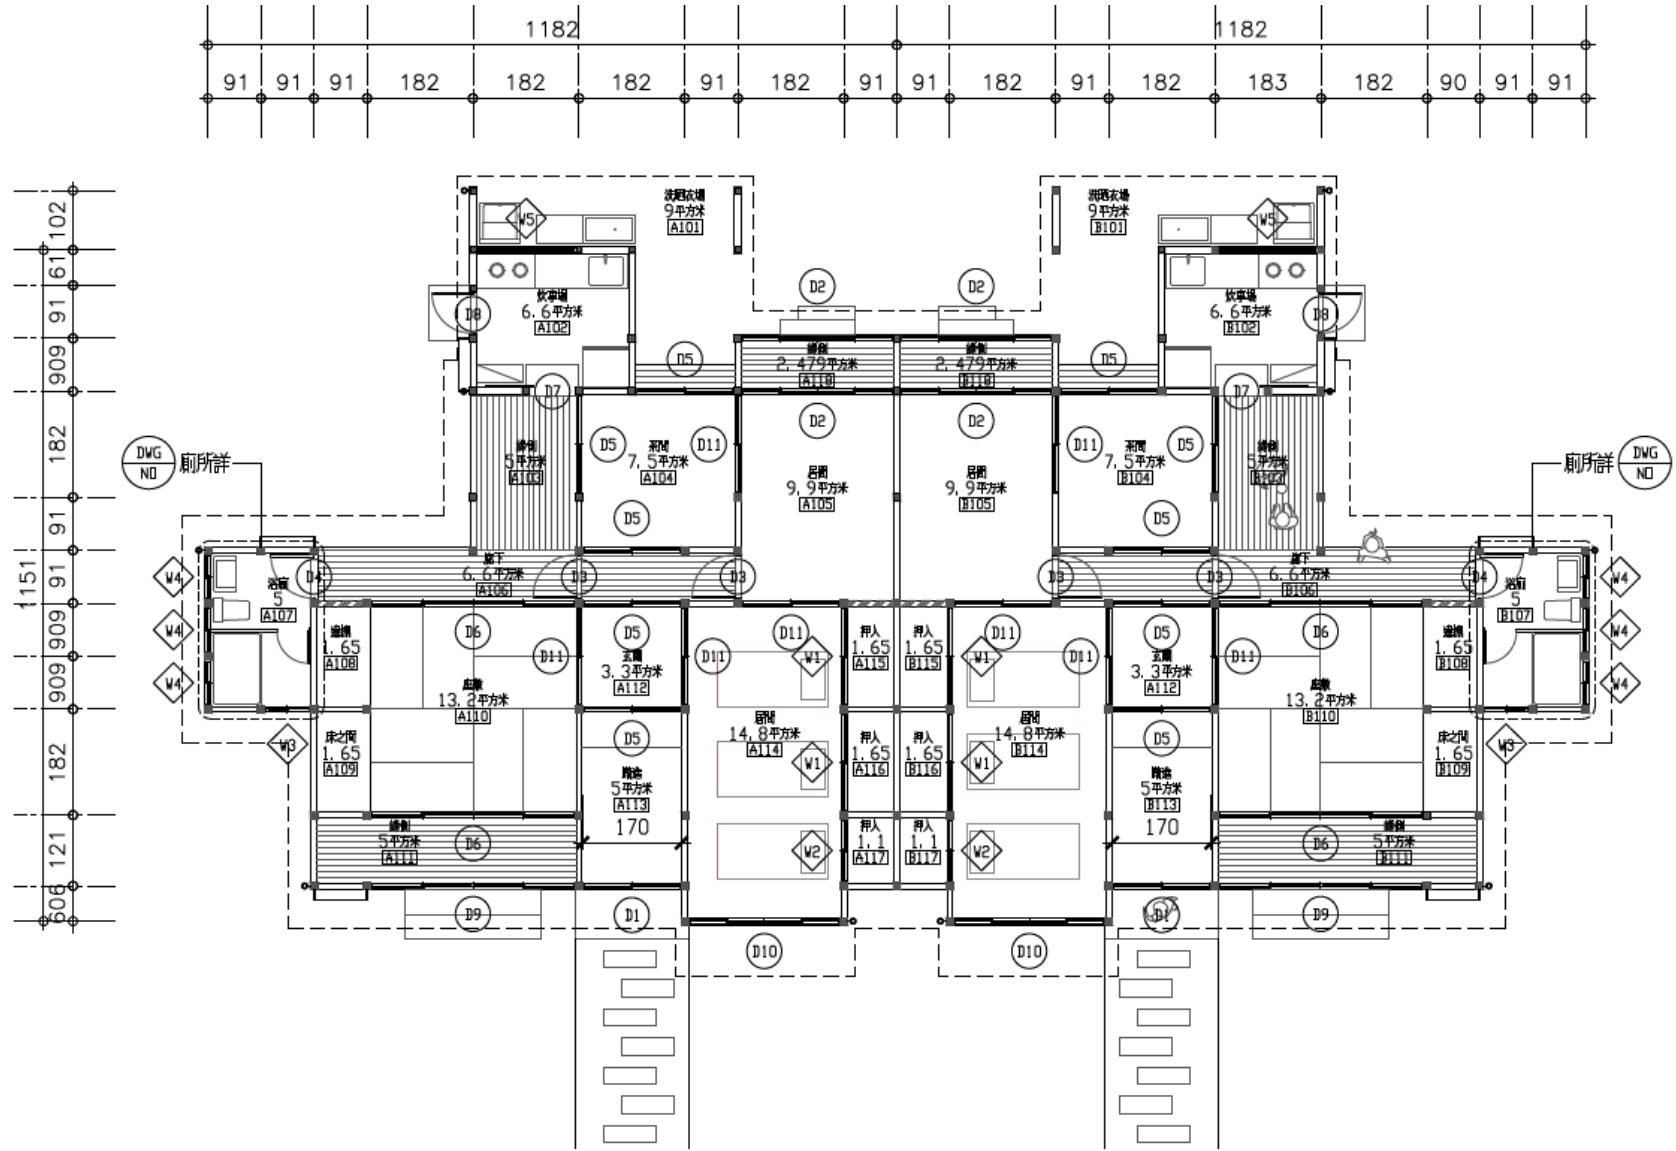

斗六廠區 職員宿舍(AB-L-011) 平面圖

